


短期対策（平成 24～29 年度）

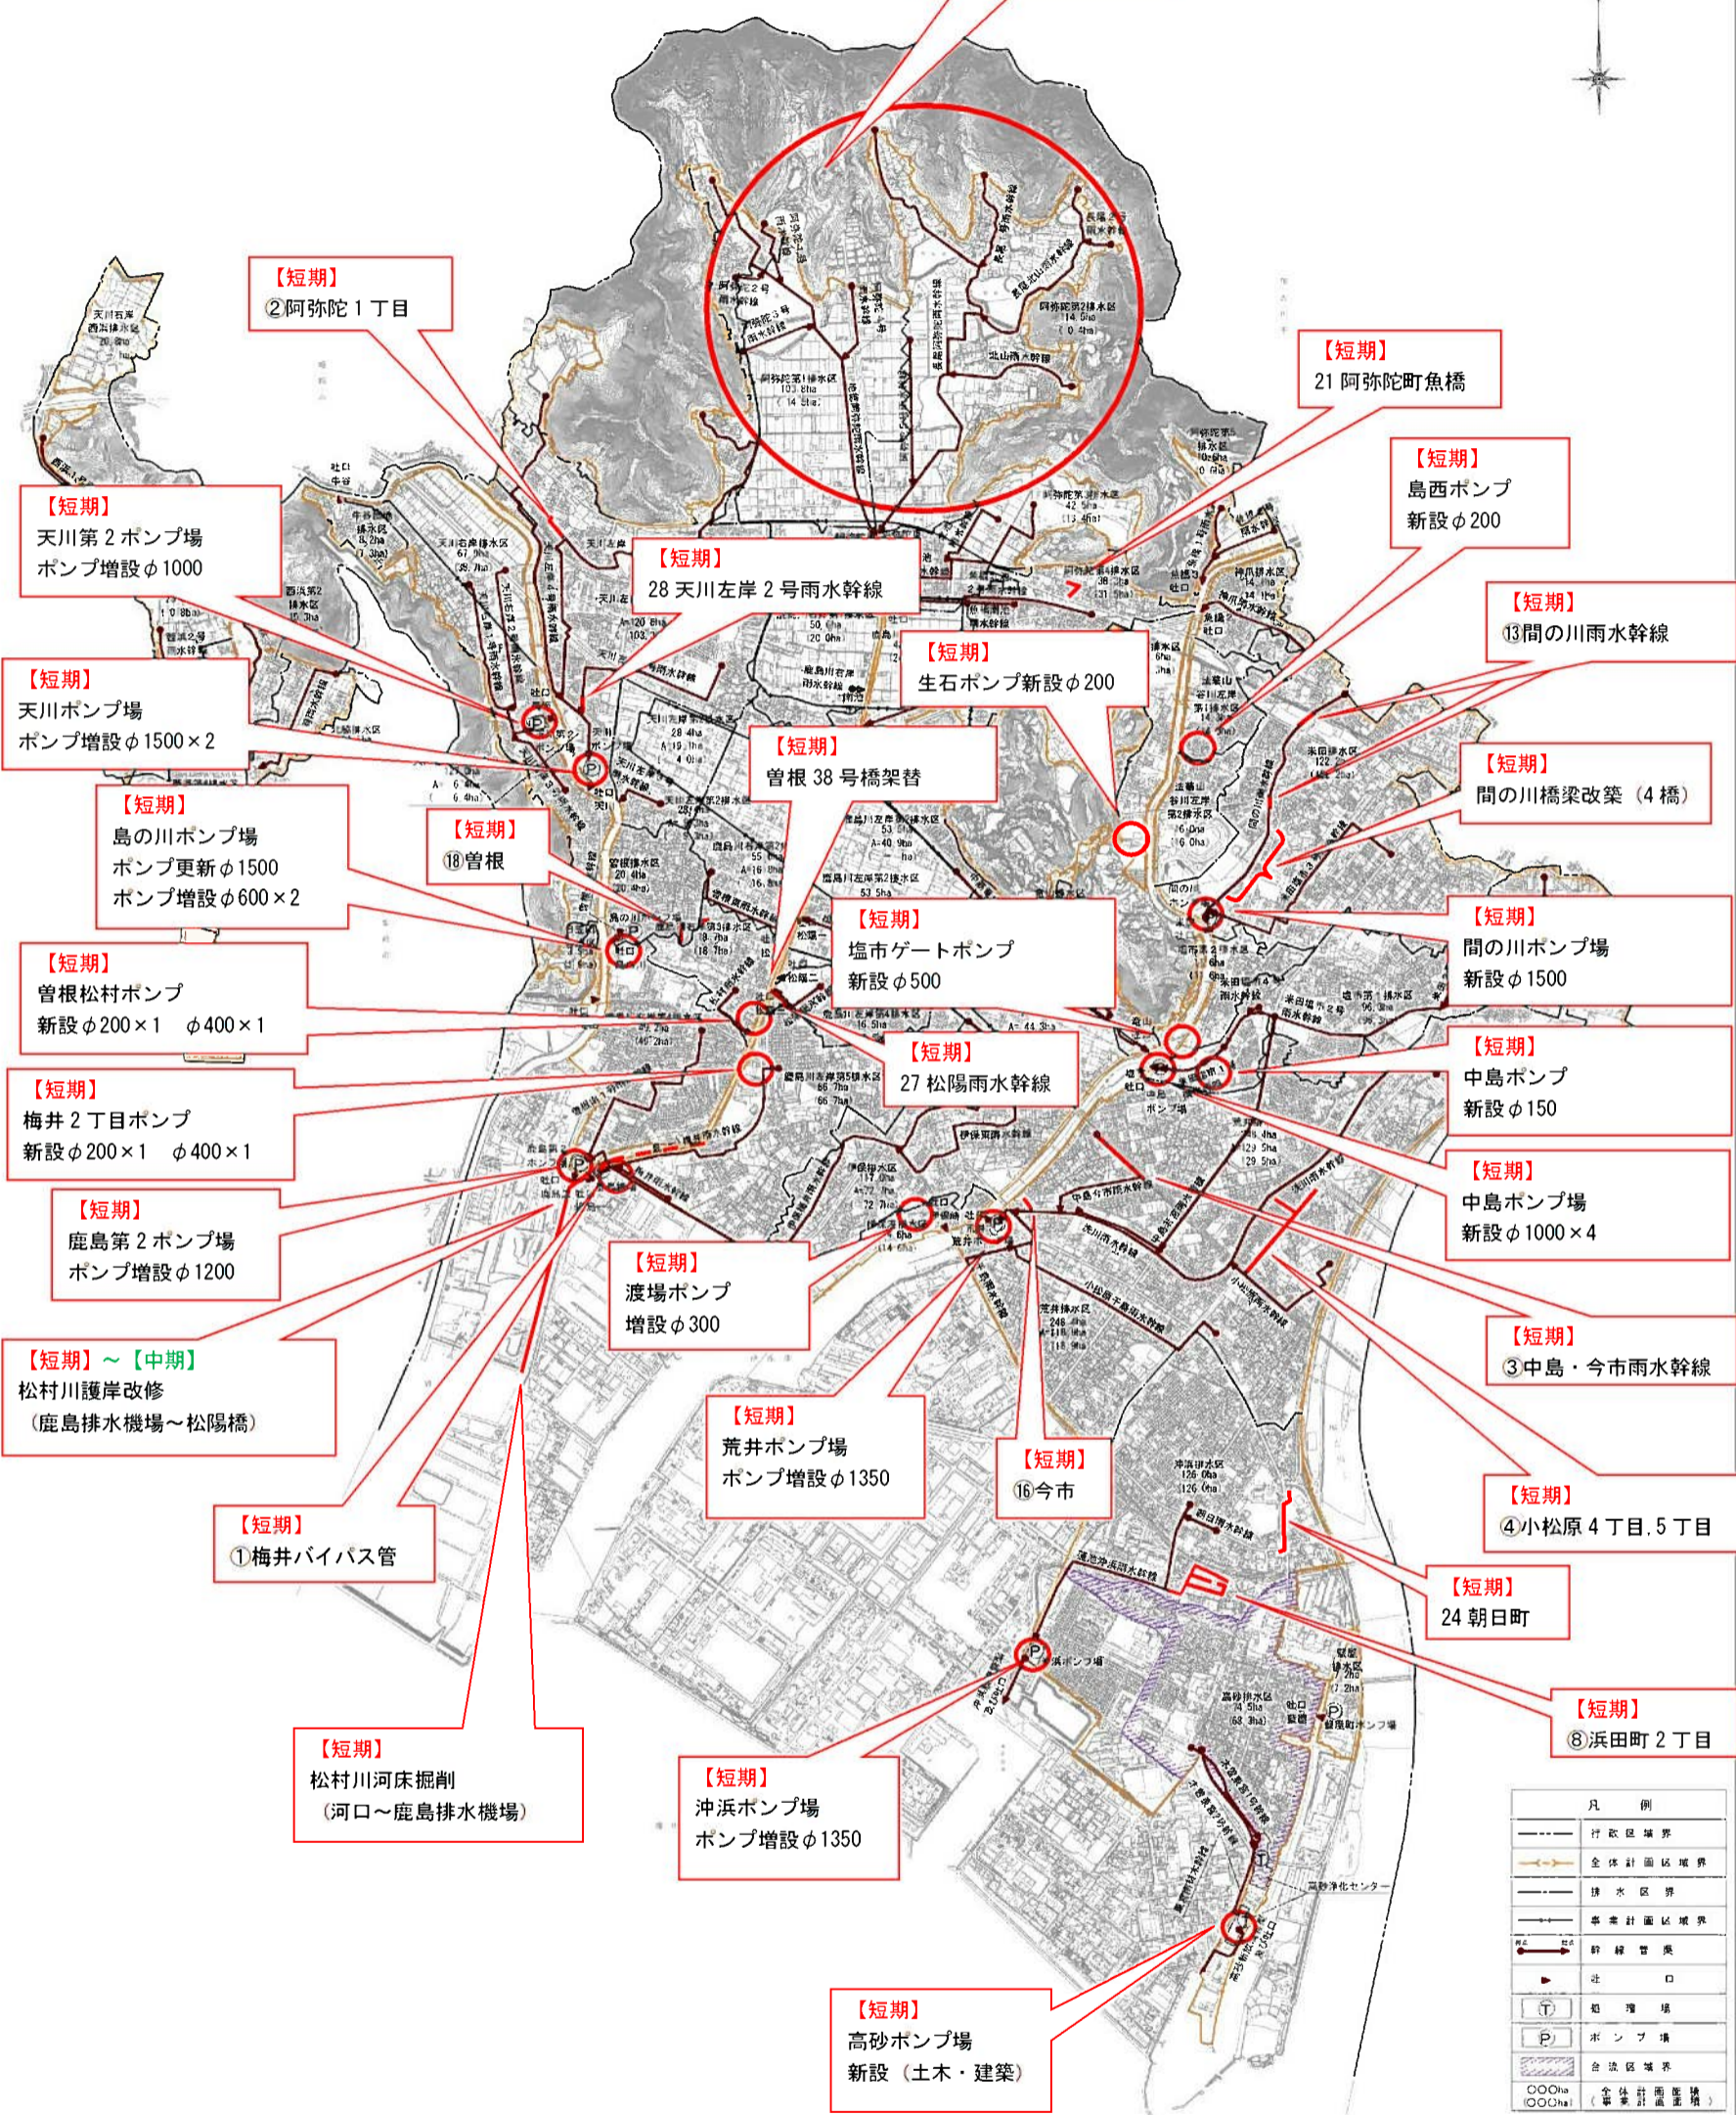

凡 例	
	行政区域界
	全体計画区域界
	排水区域界
	事業計画区域界
	幹線管渠
	排水口
	ポンプ場
	処理場
	ポンプ場
	合流区域界
	全体計画区域 (事業計画区域)

冊 名	高砂市公共下水道整備計画
図 名	下水道計画一般図(雨水)
縮 尺	1:10,000 年月 平成28年 月 日
	高砂市 建設部 都市計画課