


周辺インフラ整備図 1 (電気)

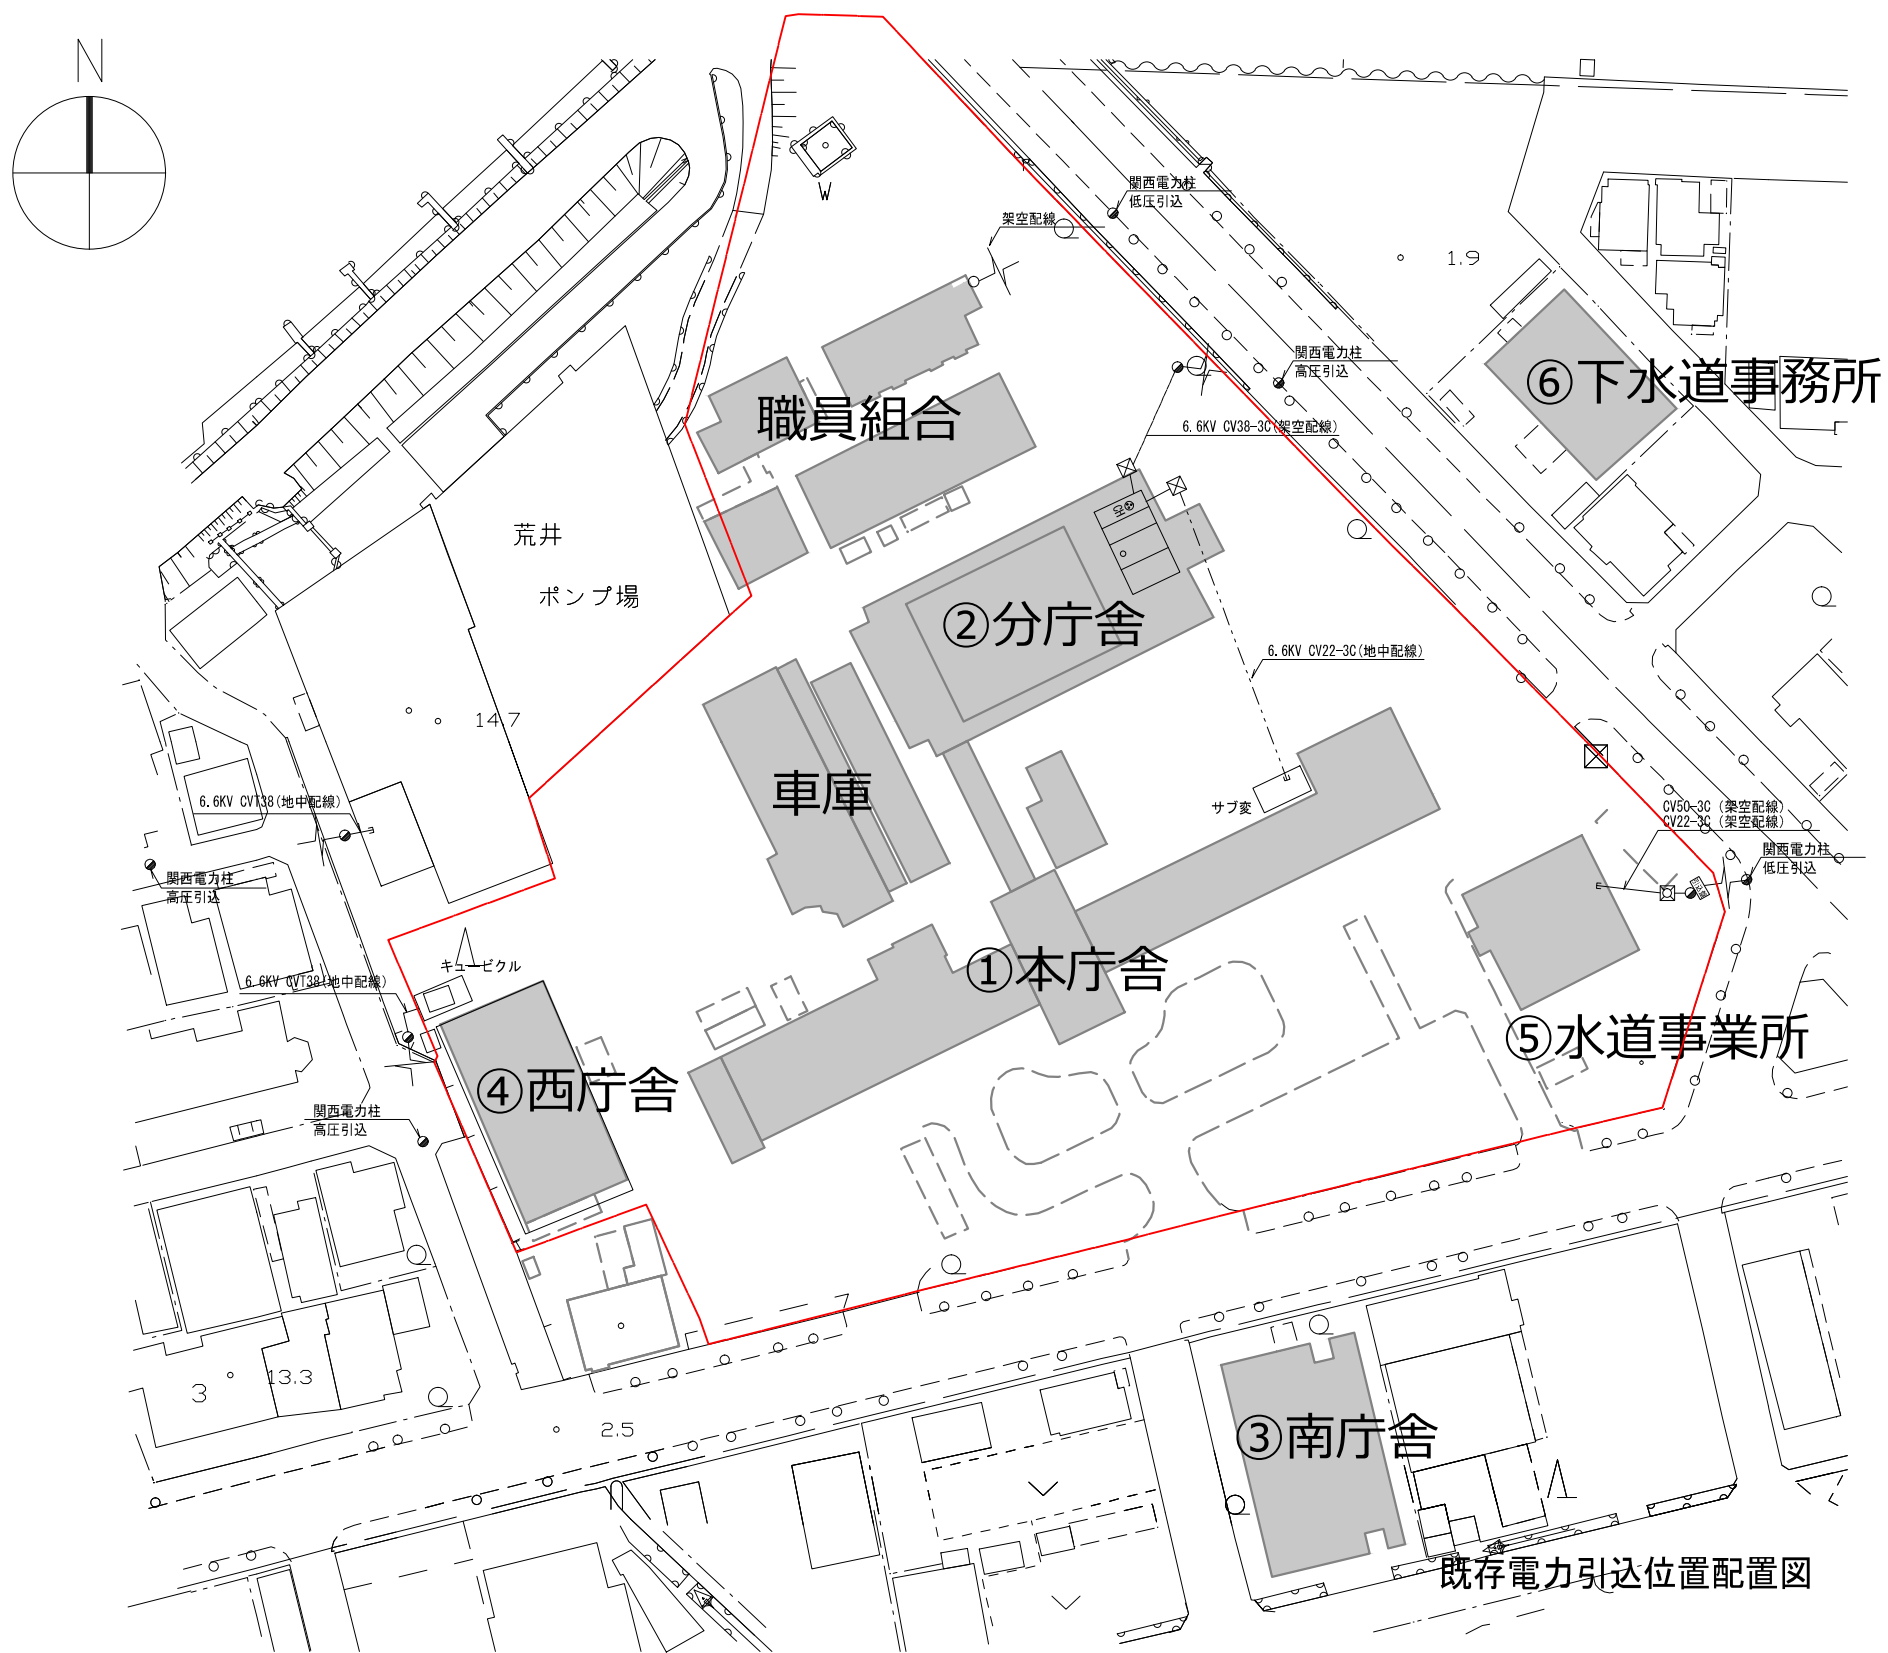

(縮尺：—)