



1階フロアマップ

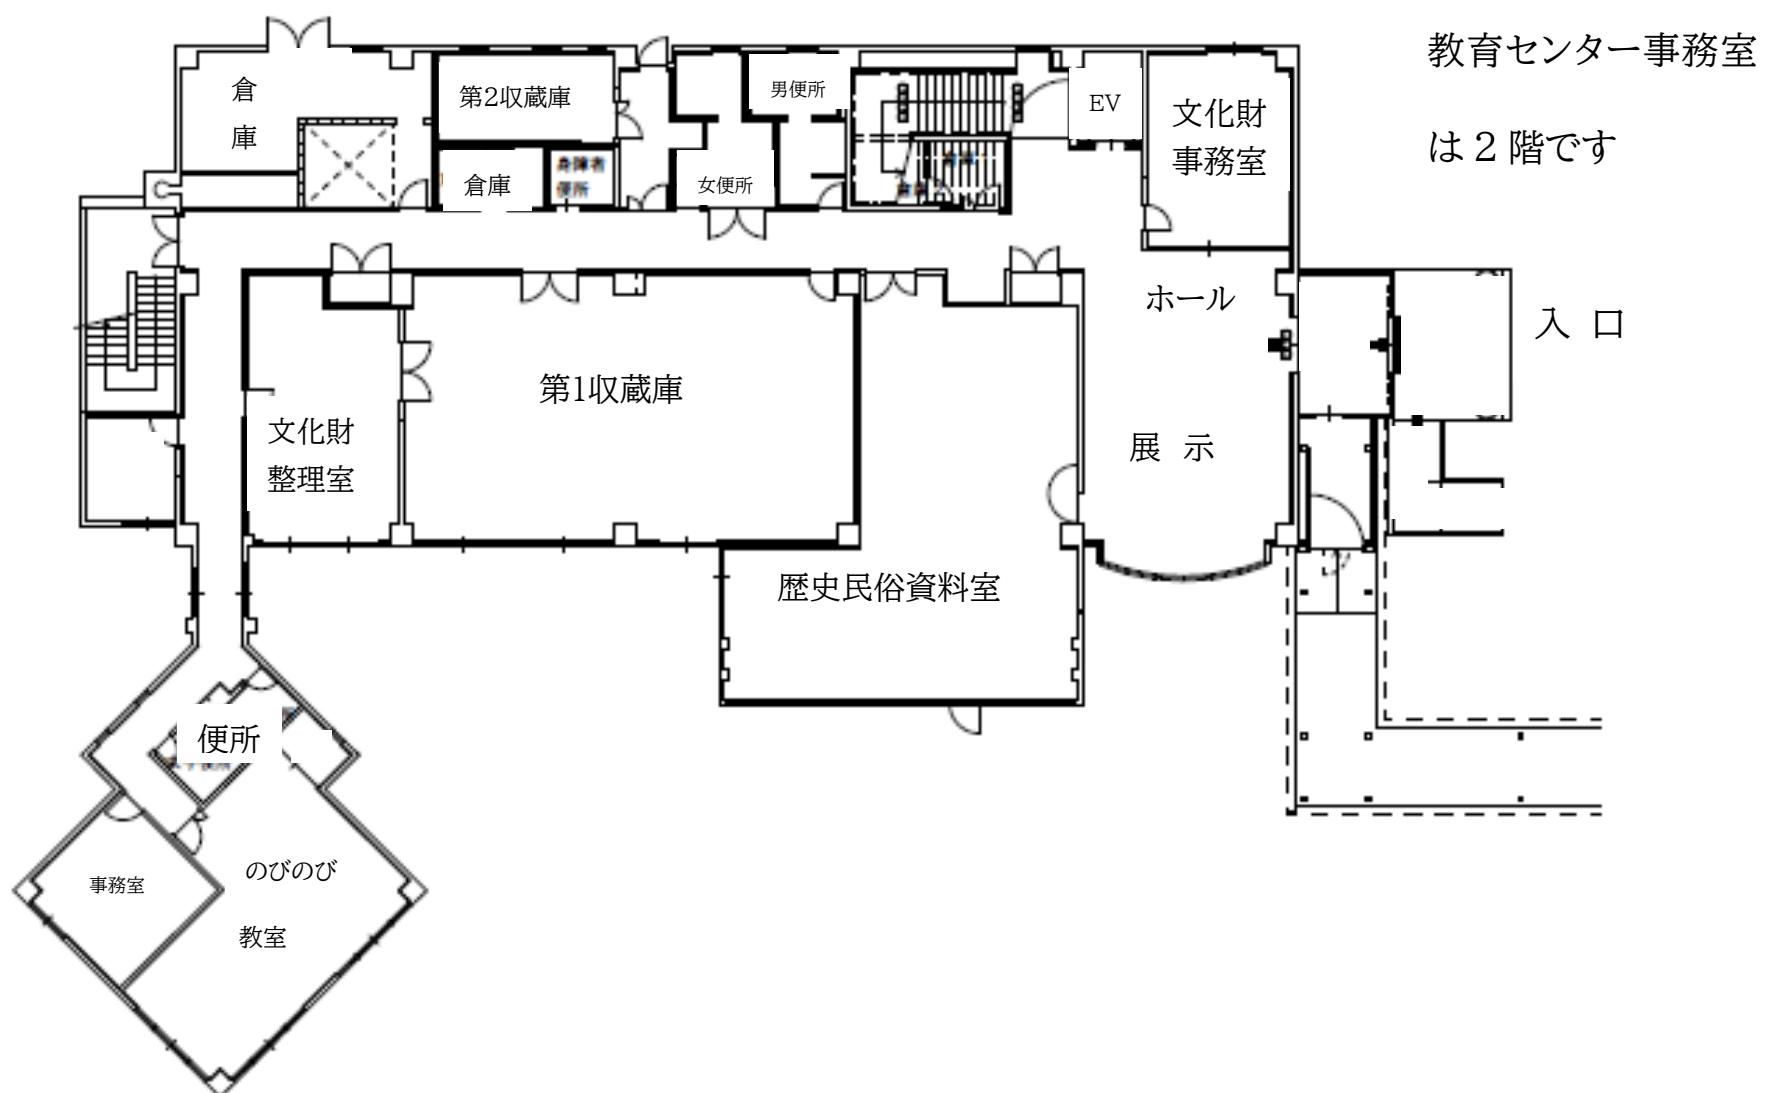

2階フロアマップ

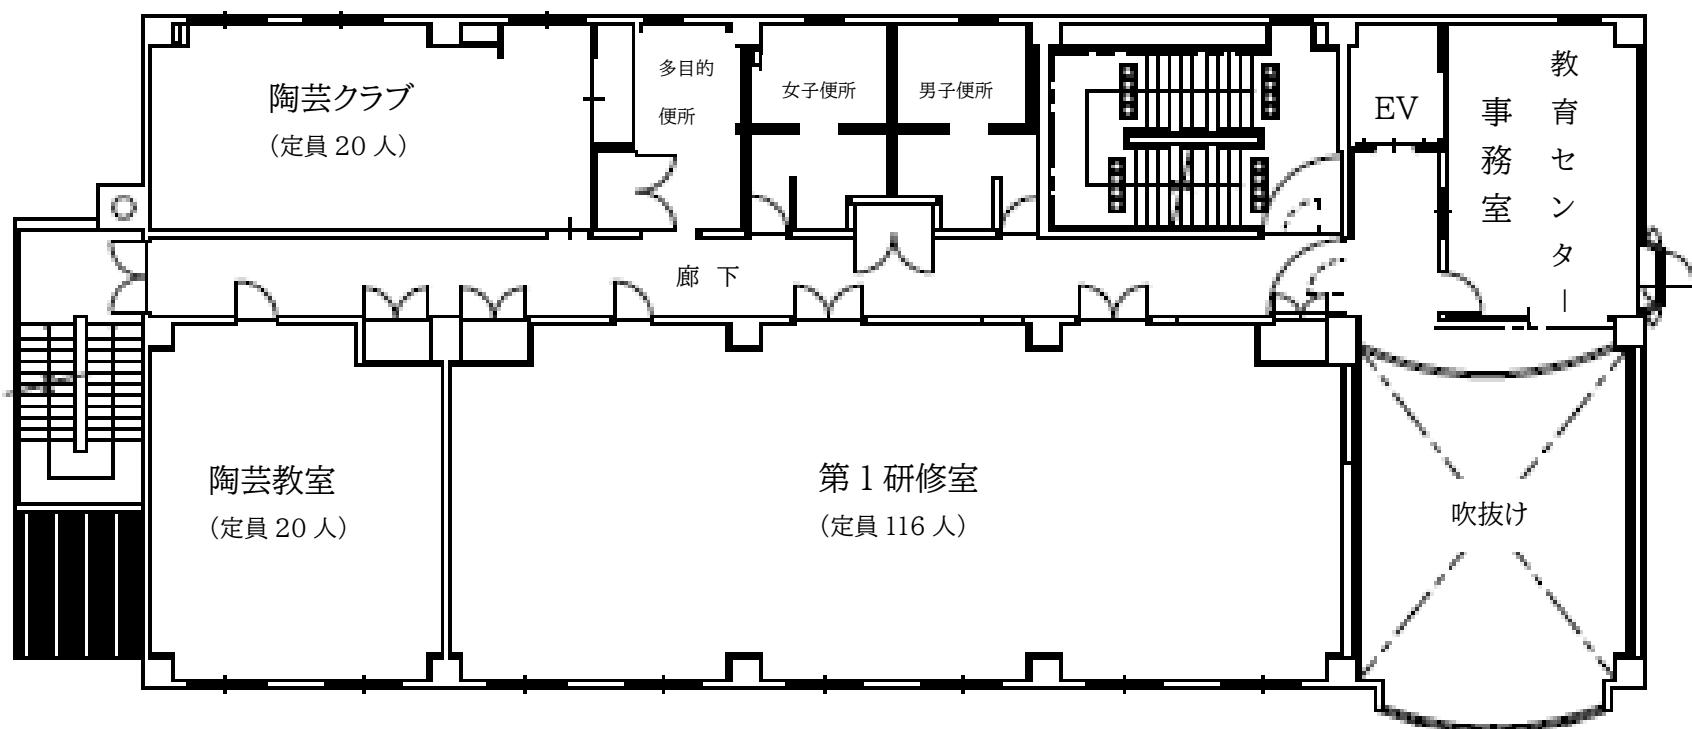

3階フロアマップ

