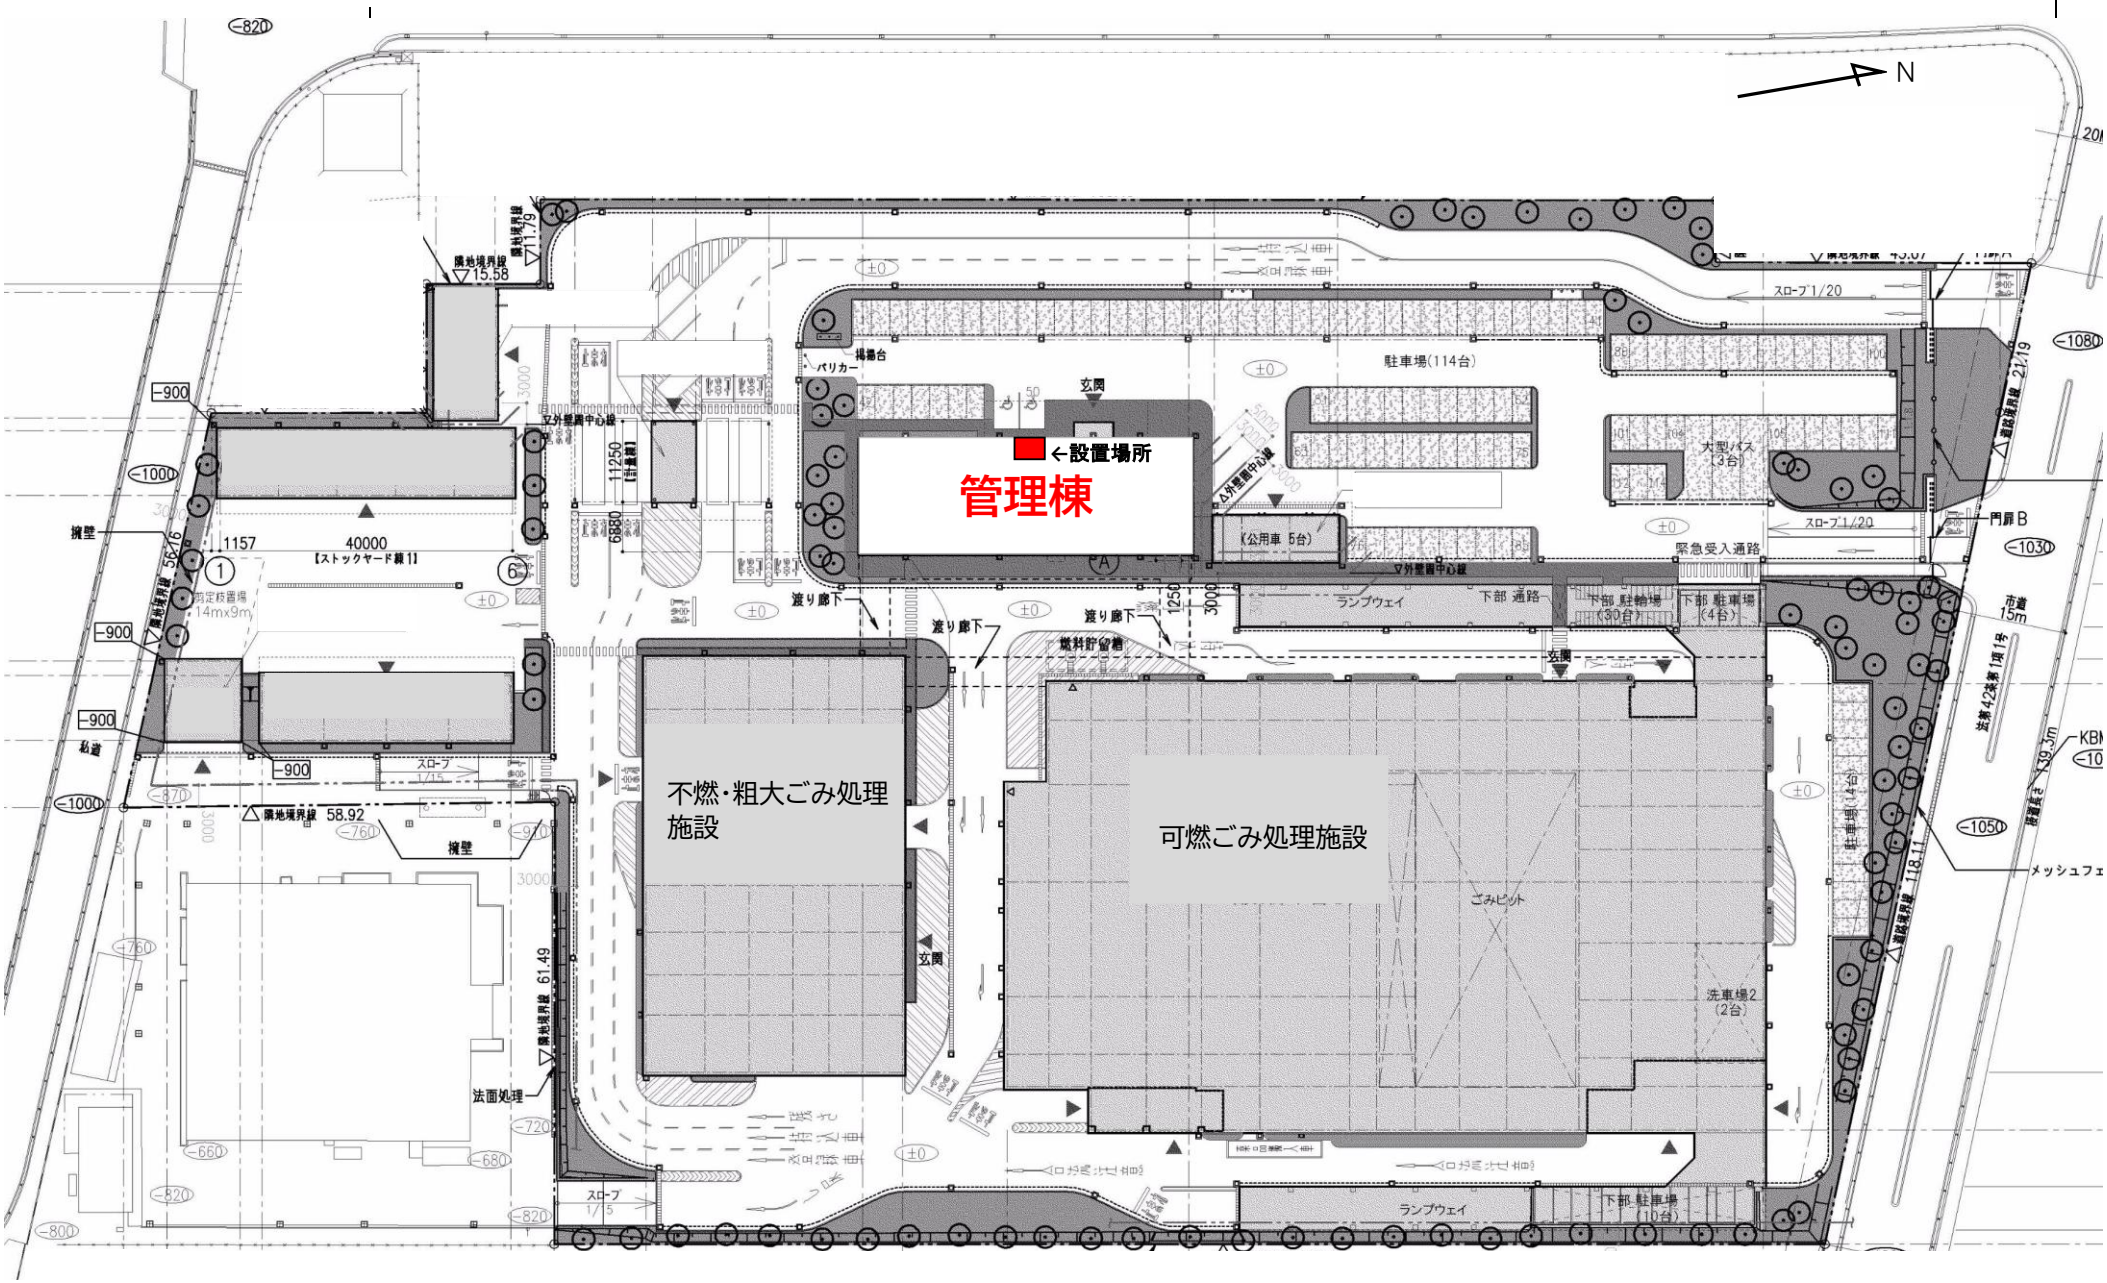自動販売機設置場所　位置図