道　路　台　帳　図

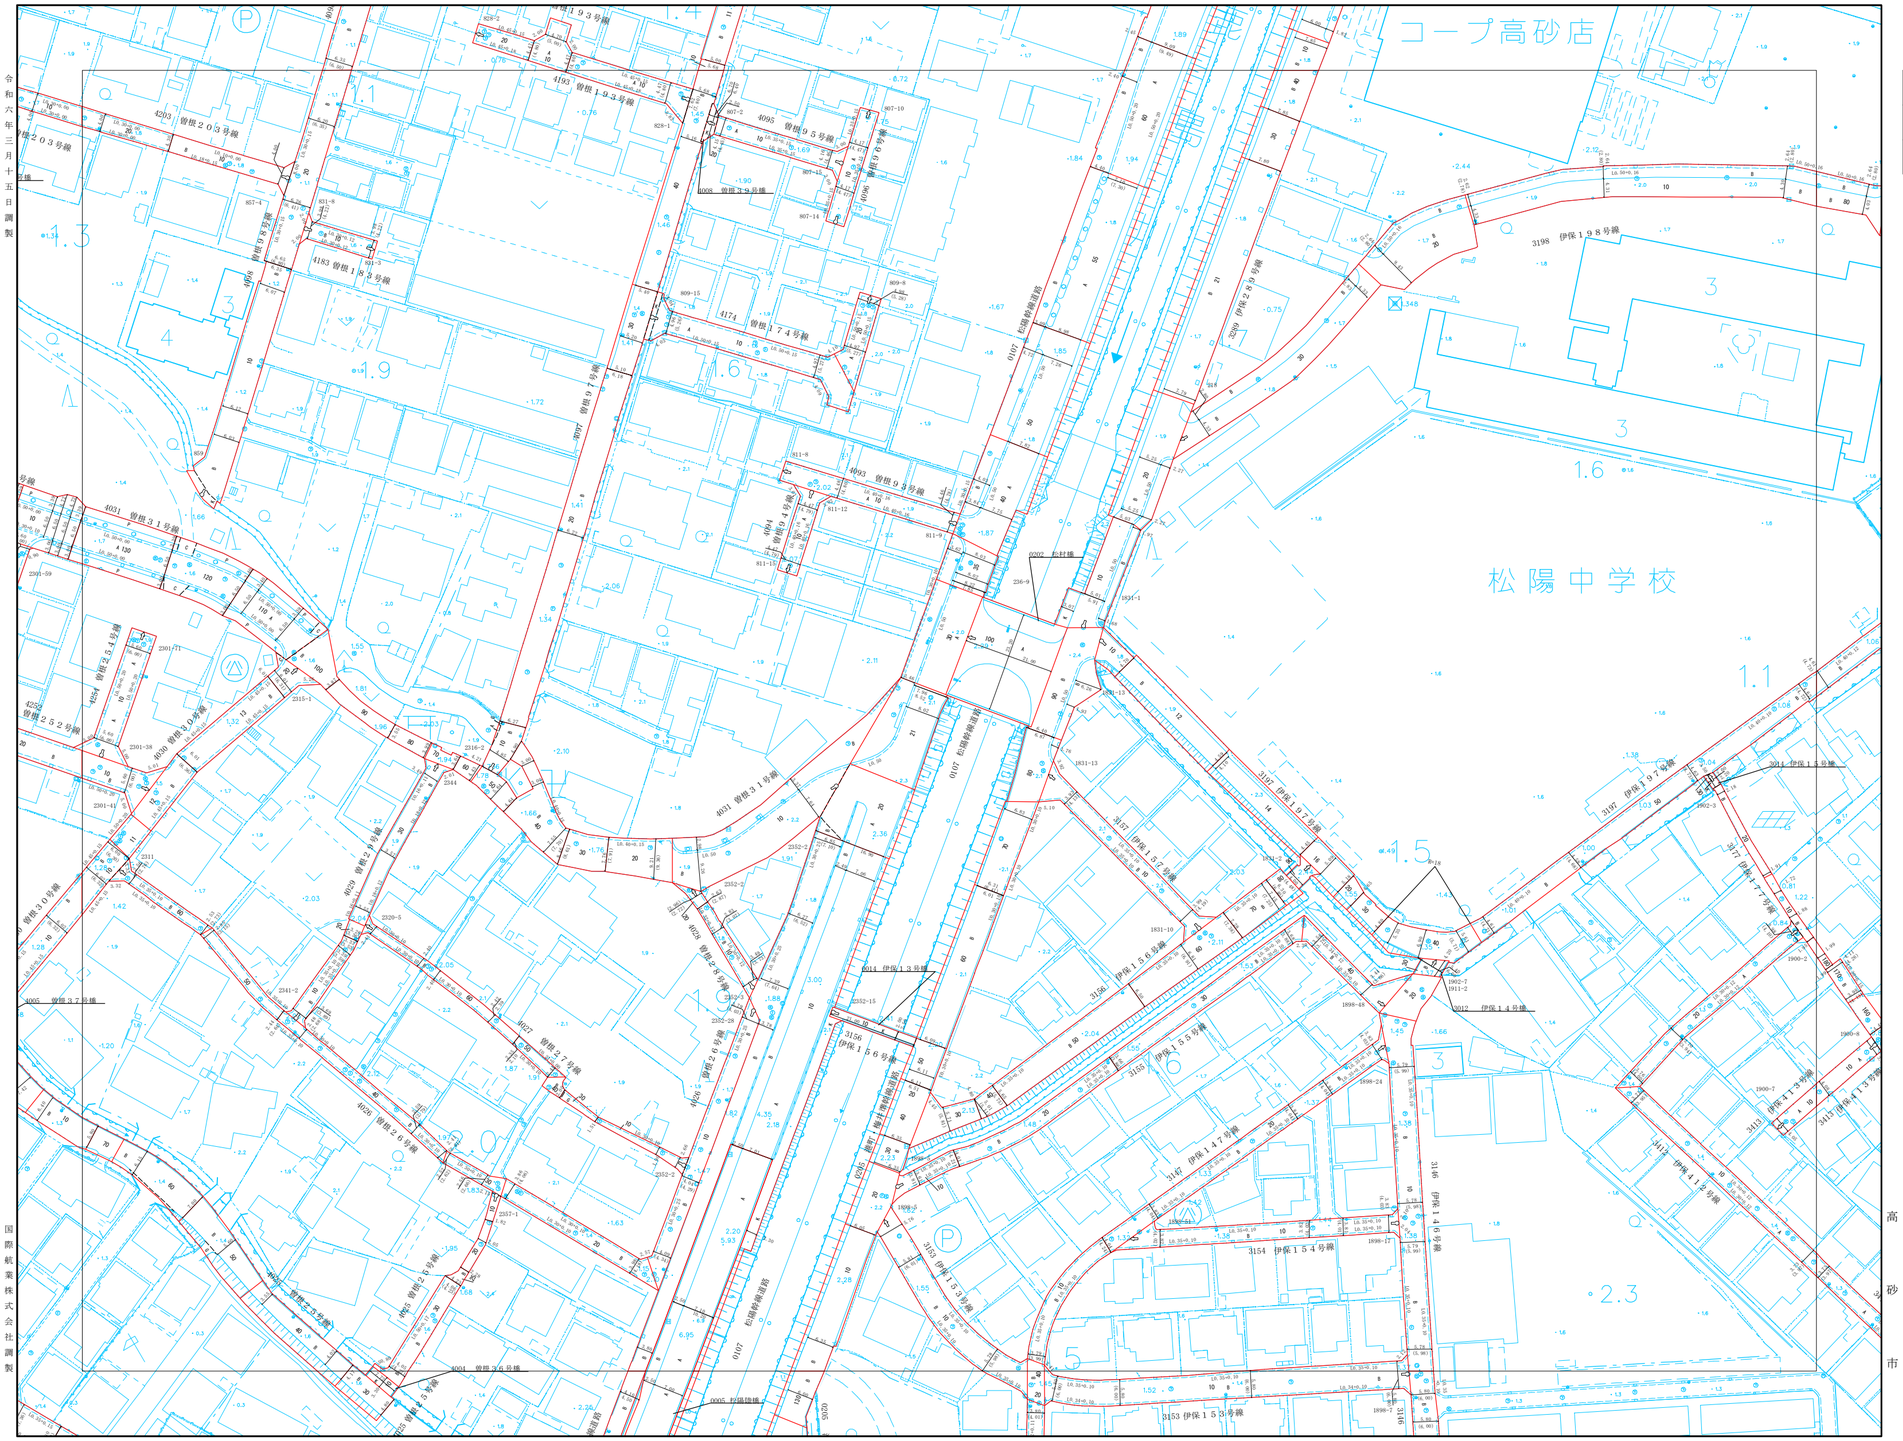

13-12	13-13	13-14
13-17	13-18	13-19
13-22	13-23	13-24

1:1000

0　10　20　30　40　50　100m