17-25

# 道　路　台　帳　図

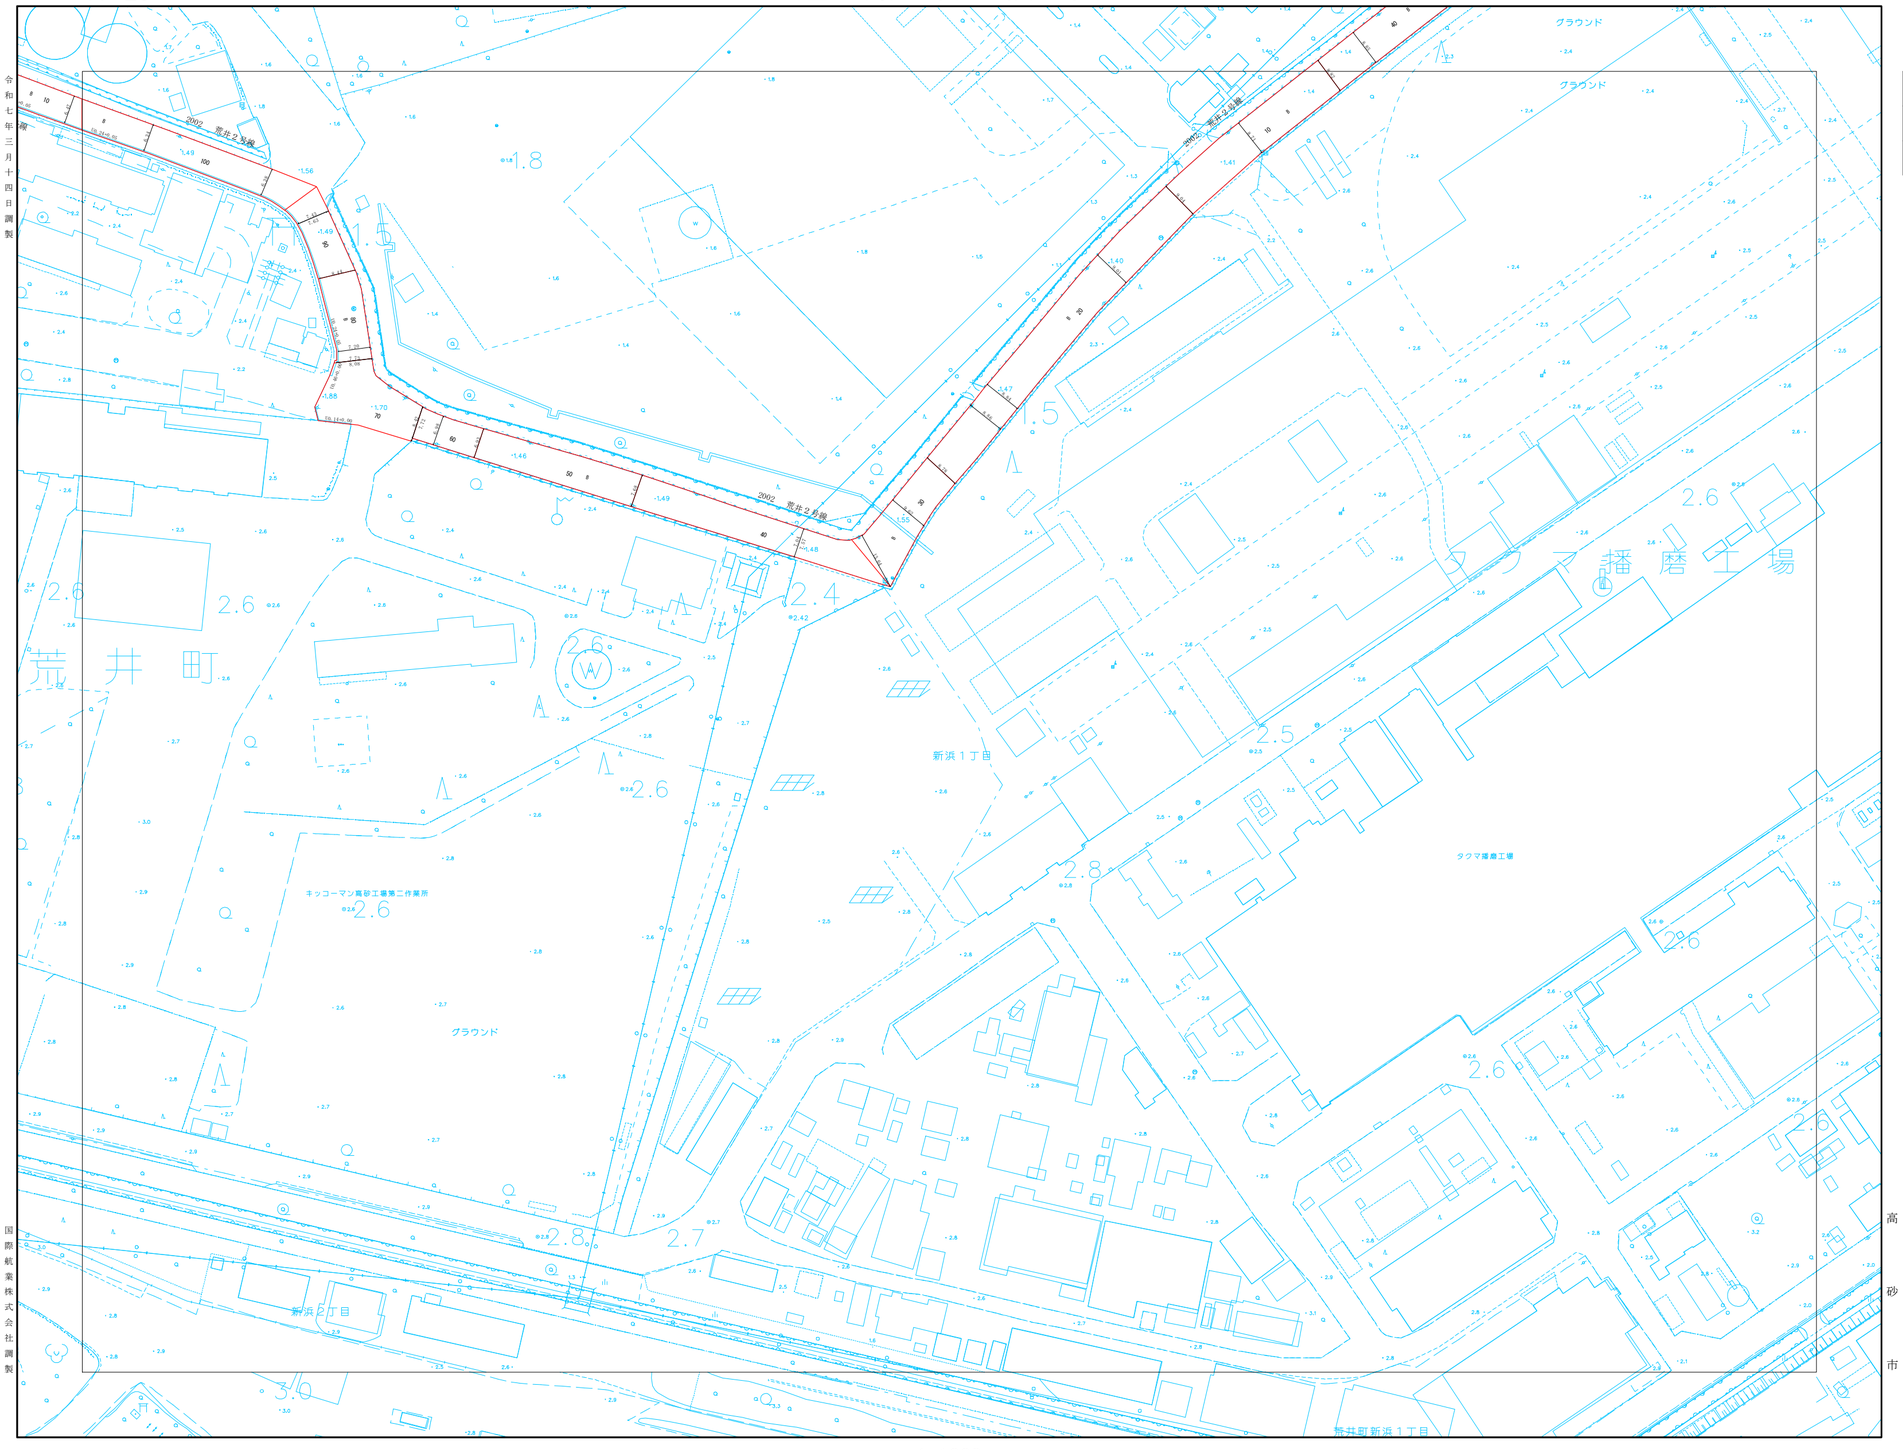


| | | |
|---|---|---|
| 17-19 | 17-20 | 18-16 |
| 17-24 | 17-25 | 18-21 |
| 21-04 | 21-05 | 22-01 |

1:1000

0　10　20　30　40　50　100 m

17-25