

J R 曾根駅周辺整備に関する地元説明会

日 時：令和 5 年 5 月 2 0 日 (土) 午後 1 時 3 0 分～

場 所：はりま自動車教習所内

はりま交通研修センター 2 階視聴覚室


次 第

- 1 開 会
- 2 あいさつ
- 3 駅周辺整備の現状と今後の取り組みについて
- 4 質問・意見
- 5 閉 会


J R 曾根駅周辺整備に係る主な経過

年 度	内 容
昭和 6 2 年度	阿弥陀町連合自治会より陳情書の提出 (J R 曾根駅周辺整備計画)
平成 元 年度	J R 曾根駅周辺整備推進委員会が発足 (駅北周辺の段階的整備、貨物ヤード敷地の確保、南側からの連絡道)
平成 2 年度	高砂市連合自治会より要望書の提出 (J R 曾根駅周辺整備の推進、南口の開設)
平成 6 年度	阿弥陀町連合自治会より要望書の提出 (J R 曾根駅付近の整備事業の推進)
平成 7 年度	阿弥陀町連合自治会より要望書の提出 (市の北西の玄関にふさわしい開発計画の立案の要望)
平成 1 3 年度	地元自治会 1, 7 2 7 名から陳情書の提出 (J R 曾根駅に住民が安全で便利に乗降できる環境整備を要望する陳情)
平成 2 1 年度	第 1 回 J R 曾根駅周辺整備推進委員意見交換会 (令和 4 年までで計 1 5 回開催。以降は、まちづくり協議会に移行予定)
平成 2 9 年度	駅周辺道路整備工事 (南池・時光寺準幹線道路)
令和元年度 (平成 3 1 年度)	駅前広場整備工事 (北側のロータリーや駐輪場など)
令和 2 年度	J R 曾根駅南基本調査業務委託 (南口整備に向けて、 J R 協議資料の作成)
令和 3 年度	J R と協議 (南口整備に向けて、 J R と事前協議)
令和 4 年度	J R 曾根駅周辺基本計画策定業務委託 (南口整備工法の検討、 J R と計画協議)
令和 5 年度 (予定)	J R 曾根駅自由通路等基本設計業務委託 (自由通路や南駅前広場等の基本設計、 J R と実施協議) 用地測量業務委託及び物件調査業務委託 (南駅前広場整備に必要な事業用地を取得するための調査)

標準断面図(A-A') 縮尺: 1/50 (A1) 1/100 (A3)

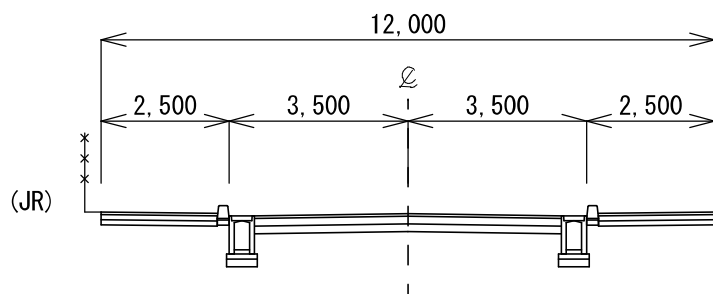

J R 曾根駅周辺整備計画図(案) 縮尺: 1/300 (A1) 1/600 (A3)

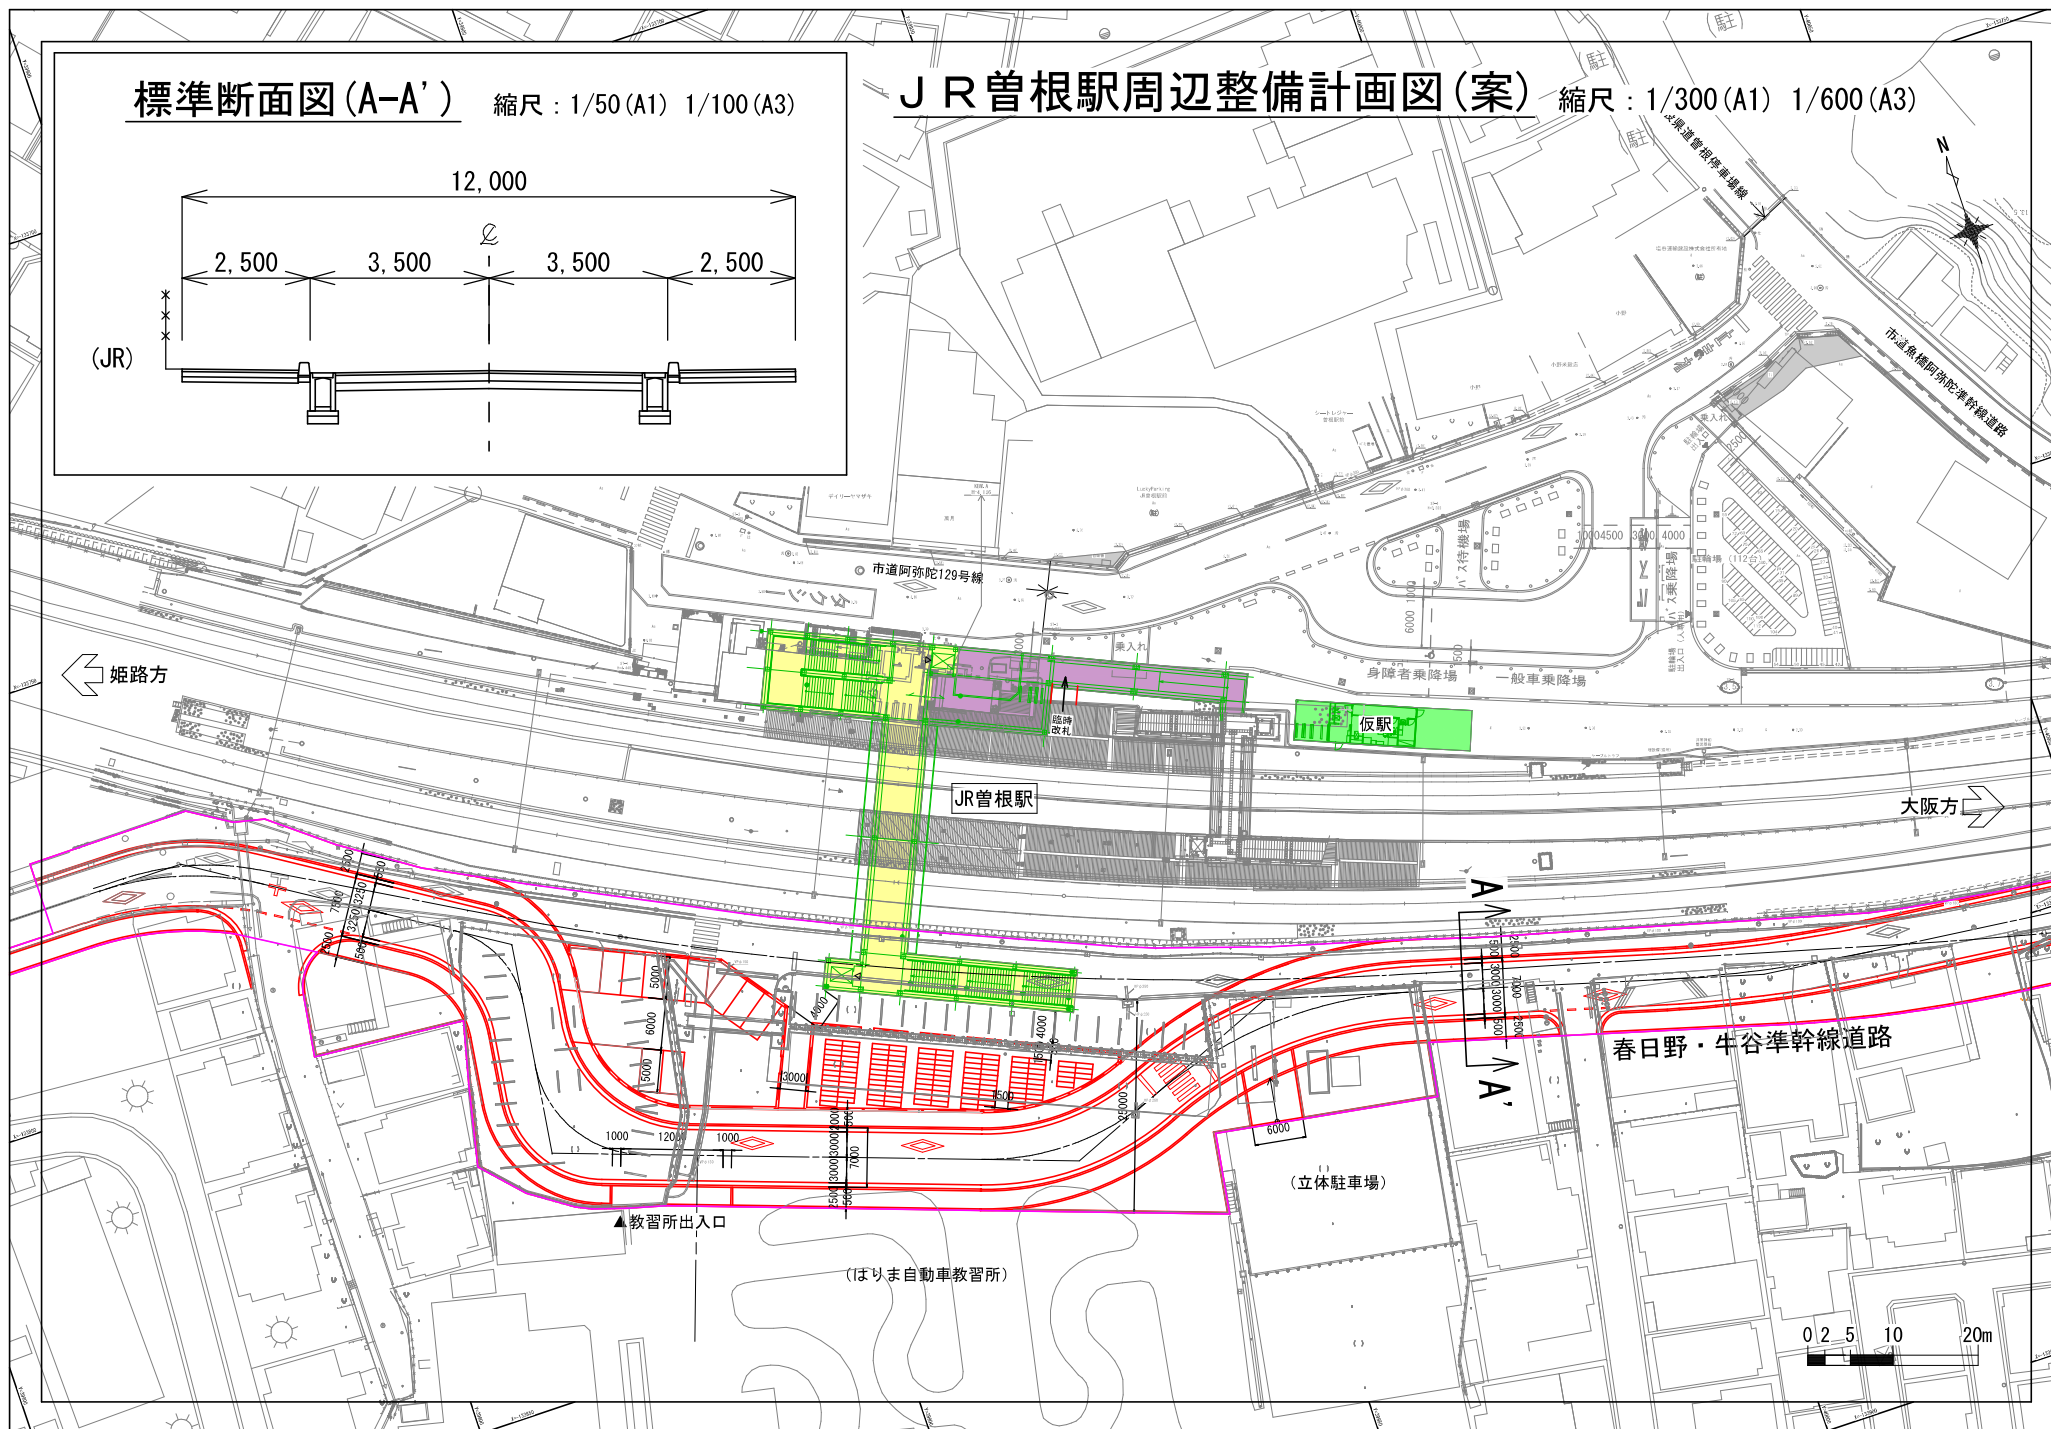

C-2案 北側



C-2案 南側



J R 曾根駅周辺整備事業スケジュール（案）について

1 自由通路、南駅前広場

年 度	R 2 2020	R 3 2021	R 4 2022	R 5 2023	R 6 2024	R 7 2025	R 8 2026	R 9 2027	R 10 2028
基本調査 (需要予測)									
基本計画 (工法検討)									
基本設計 (自由通路・南駅前広場)									
詳細設計 (自由通路・南駅前広場)									
用地買収 (南駅前広場)				用地測量 物件調査	土地売買 契約締結				
工 事 (自由通路)									
工 事 (駅前広場)									
J R 西日本協議		事 前 協 議	計 画 協 議	実 施 協 議					

基本
協定

工事
協定

供用
開始

2 春日野・牛谷準幹線道路

年 度	R 2 2020	R 3 2021	R 4 2022	R 5 2023	R 6 2024	R 7 2025	R 8 2026	R 9 2027	R 10 2028
詳細設計									
用地買収					用地測量 物件調査	土地売買 契約締結			
工事									

J R 曾根駅周辺地区まちづくり協議会について

令和 4 年度 協議会設立準備（規約・メンバー等の協議）



令和 5 年度 アドバイザーの派遣

規約・メンバー案等の決定

設立総会（7月中旬を予定）

*** 協議会は年 5 回程度開催する**

ワークショップ（地区の課題の抽出）や駅前まちづくり等の研修



令和 6 年度 まちづくり構想の作成

*** 協議会は年 5 回程度開催する**

（類似事例の見学会や駅前広場、密集市街地の検討等）



令和 7 年度 まちづくり計画の作成

*** 協議会は年 5 回程度開催する**



まちづくり計画協議会案の決定（令和 8 年 1 月目標）