


高砂ユニー・アイ・タウン地区計画 計画図

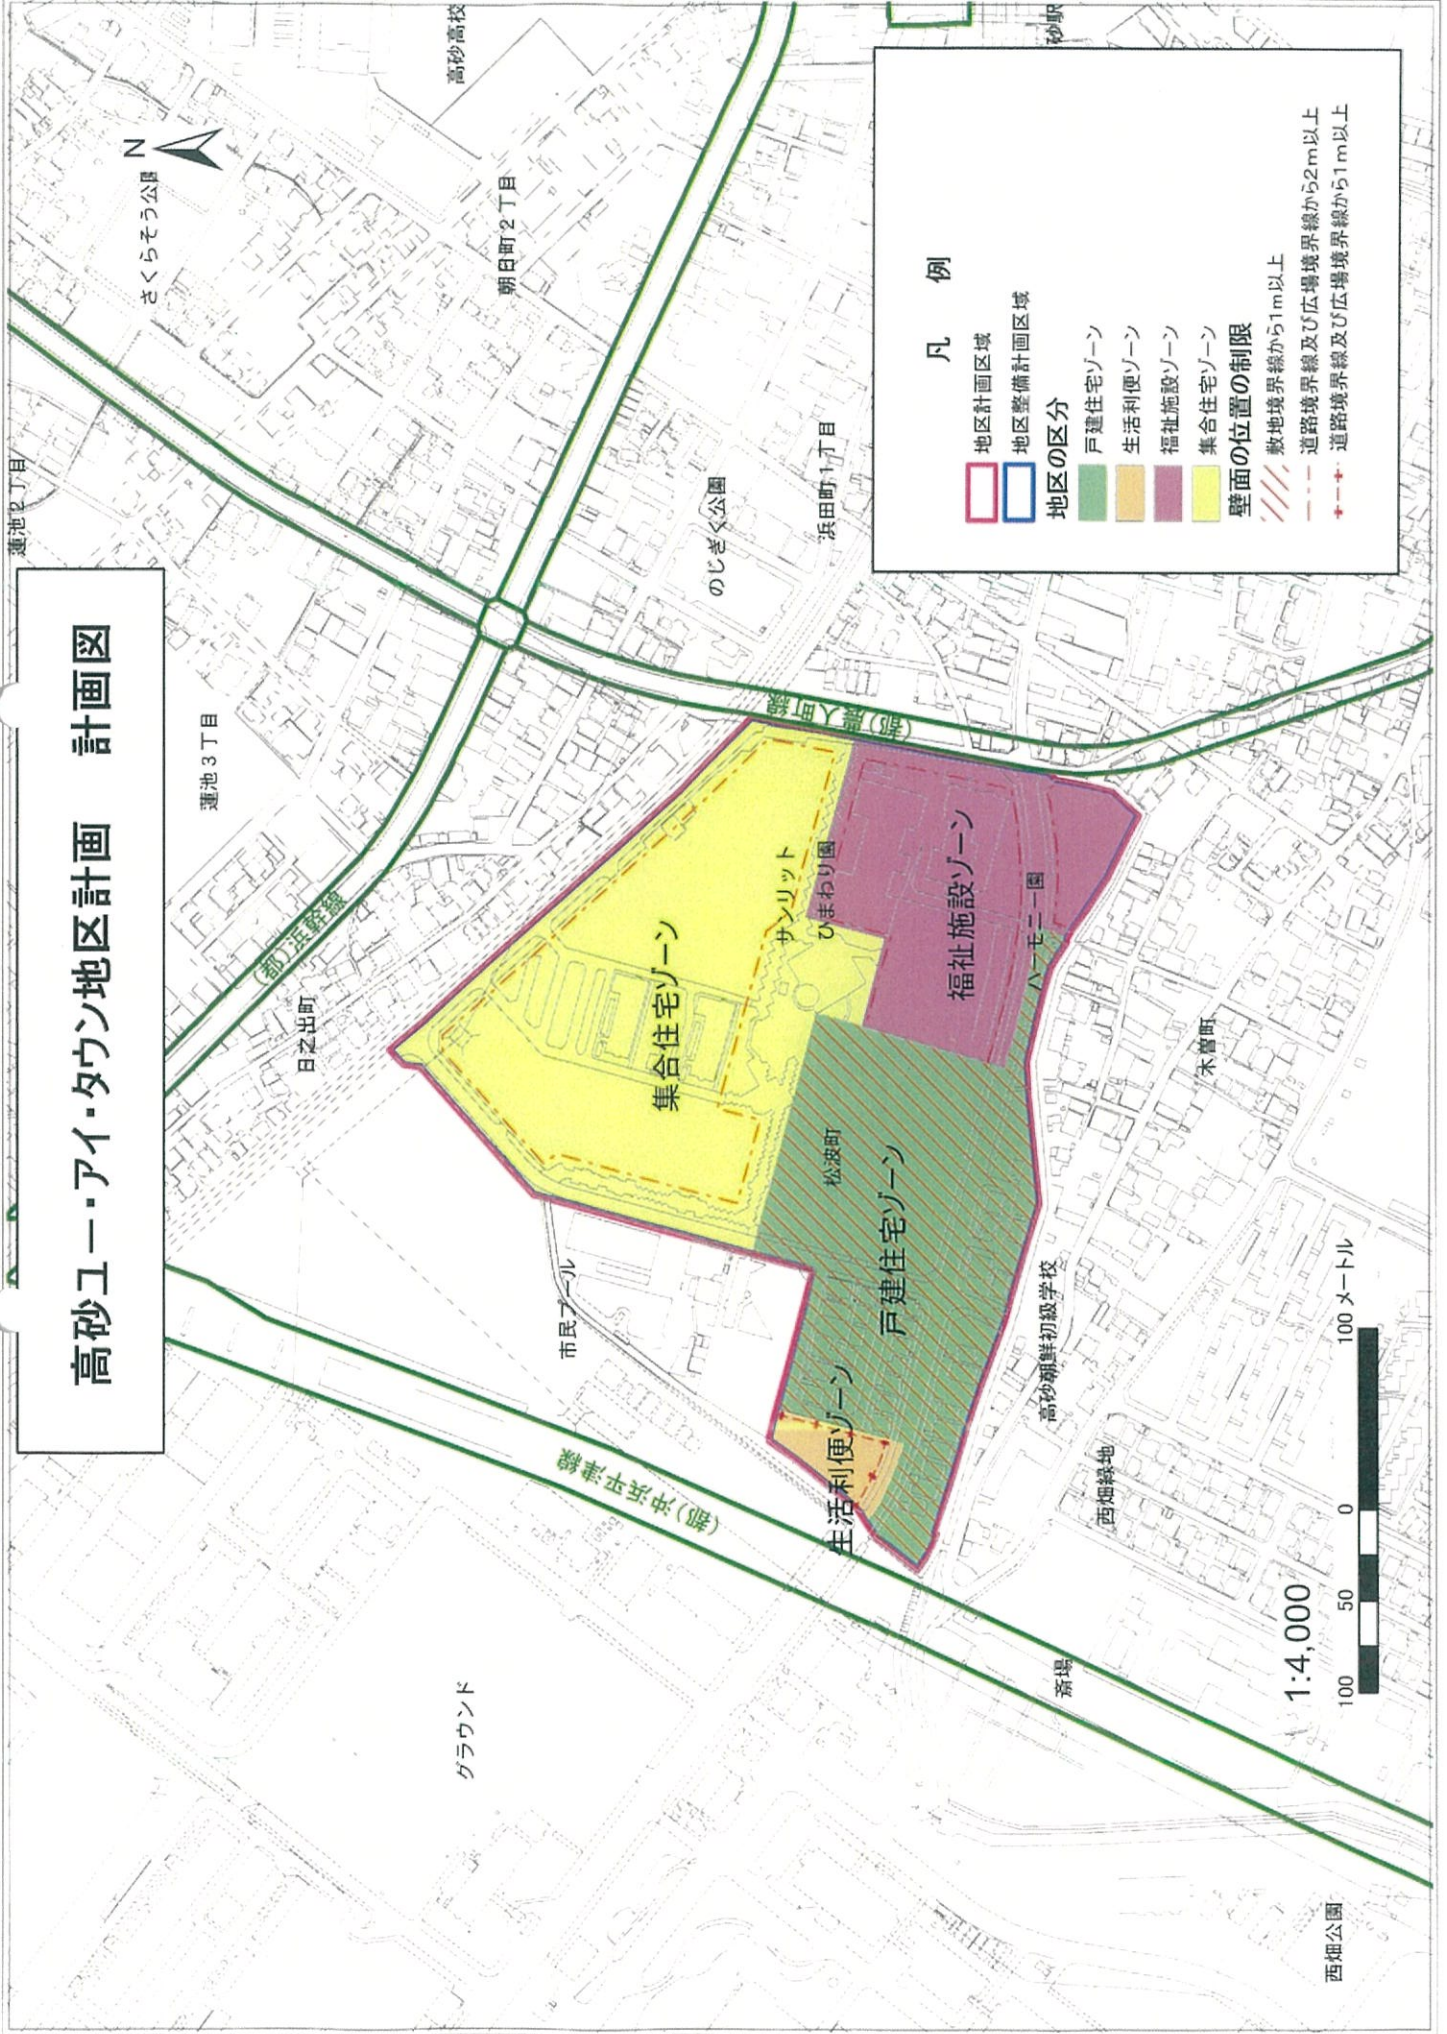

凡例

- 地区計画区域
- 地区整備計画区域
- 地区の区分
 - 戸建住宅ゾーン
 - 生活便利ゾーン
 - 福祉施設ゾーン
 - 集合住宅ゾーン
- 壁面の位置の制限
 - 敷地境界線から1m以上
 - 道路境界線及び広場境界線から2m以上
 - 道路境界線及び広場境界線から1m以上

1:4,000



西畑公園