
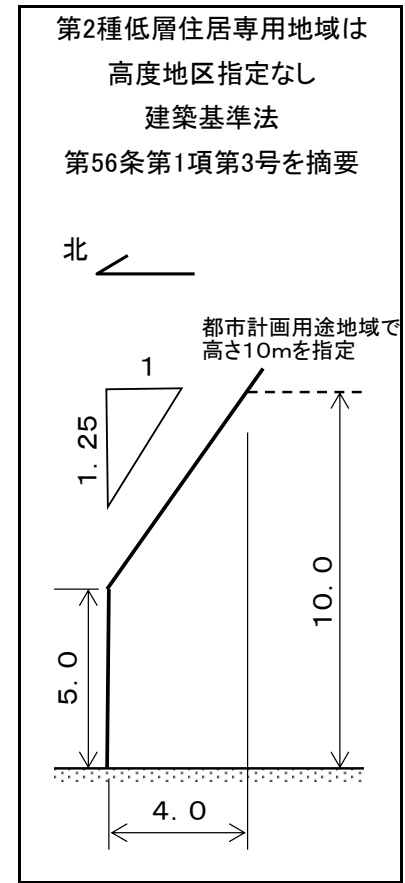


# 高度地区計画図〔参考図〕

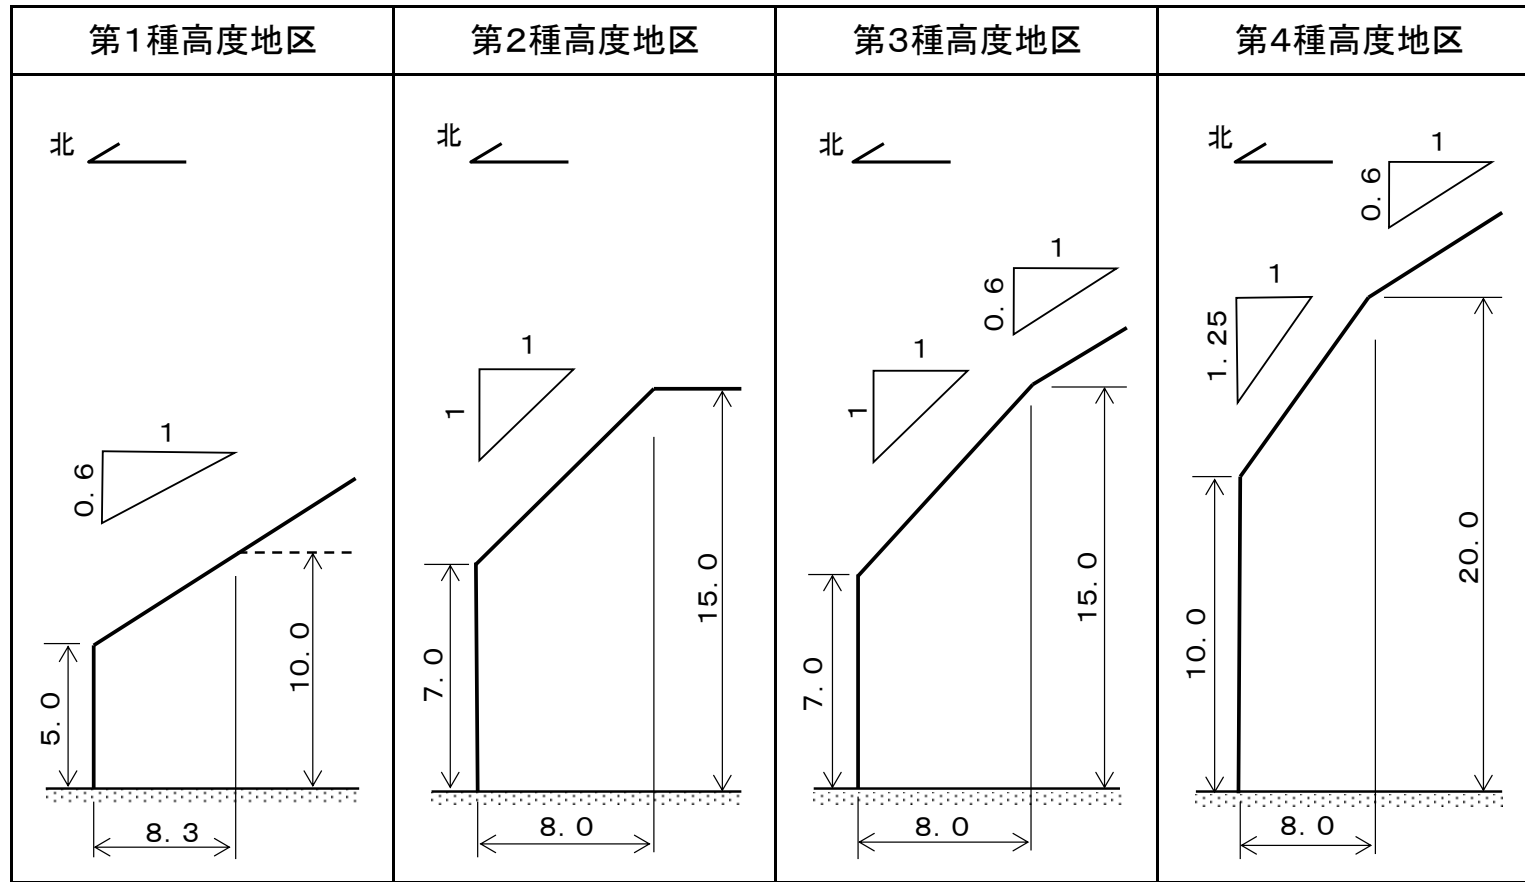

	第1種高度地区	第2種高度地区	第3種高度地区	第4種高度地区
参 考	○第1種低層住居専用地域 〔都市計画用途地域で 高さ10mを指定〕	○第1種中高層住居専用地域 (150/60)	○第1種中高層住居専用地域 (200/60) ○第2種中高層住居専用地域	○第1種住居地域 ○第2種住居地域 ○準住居地域

※敷地の北側に前面道路がある場合や、その前面道路の反対側に水面、線路敷その他これらに類するものがある場合、また敷地の北側がこれらに接する場合は、建築基準法第56条及び建築基準法施行令第135条の4第1項第1号と同様の緩和措置を適用