


# 明姫幹線南A地区 地区計画 計画図

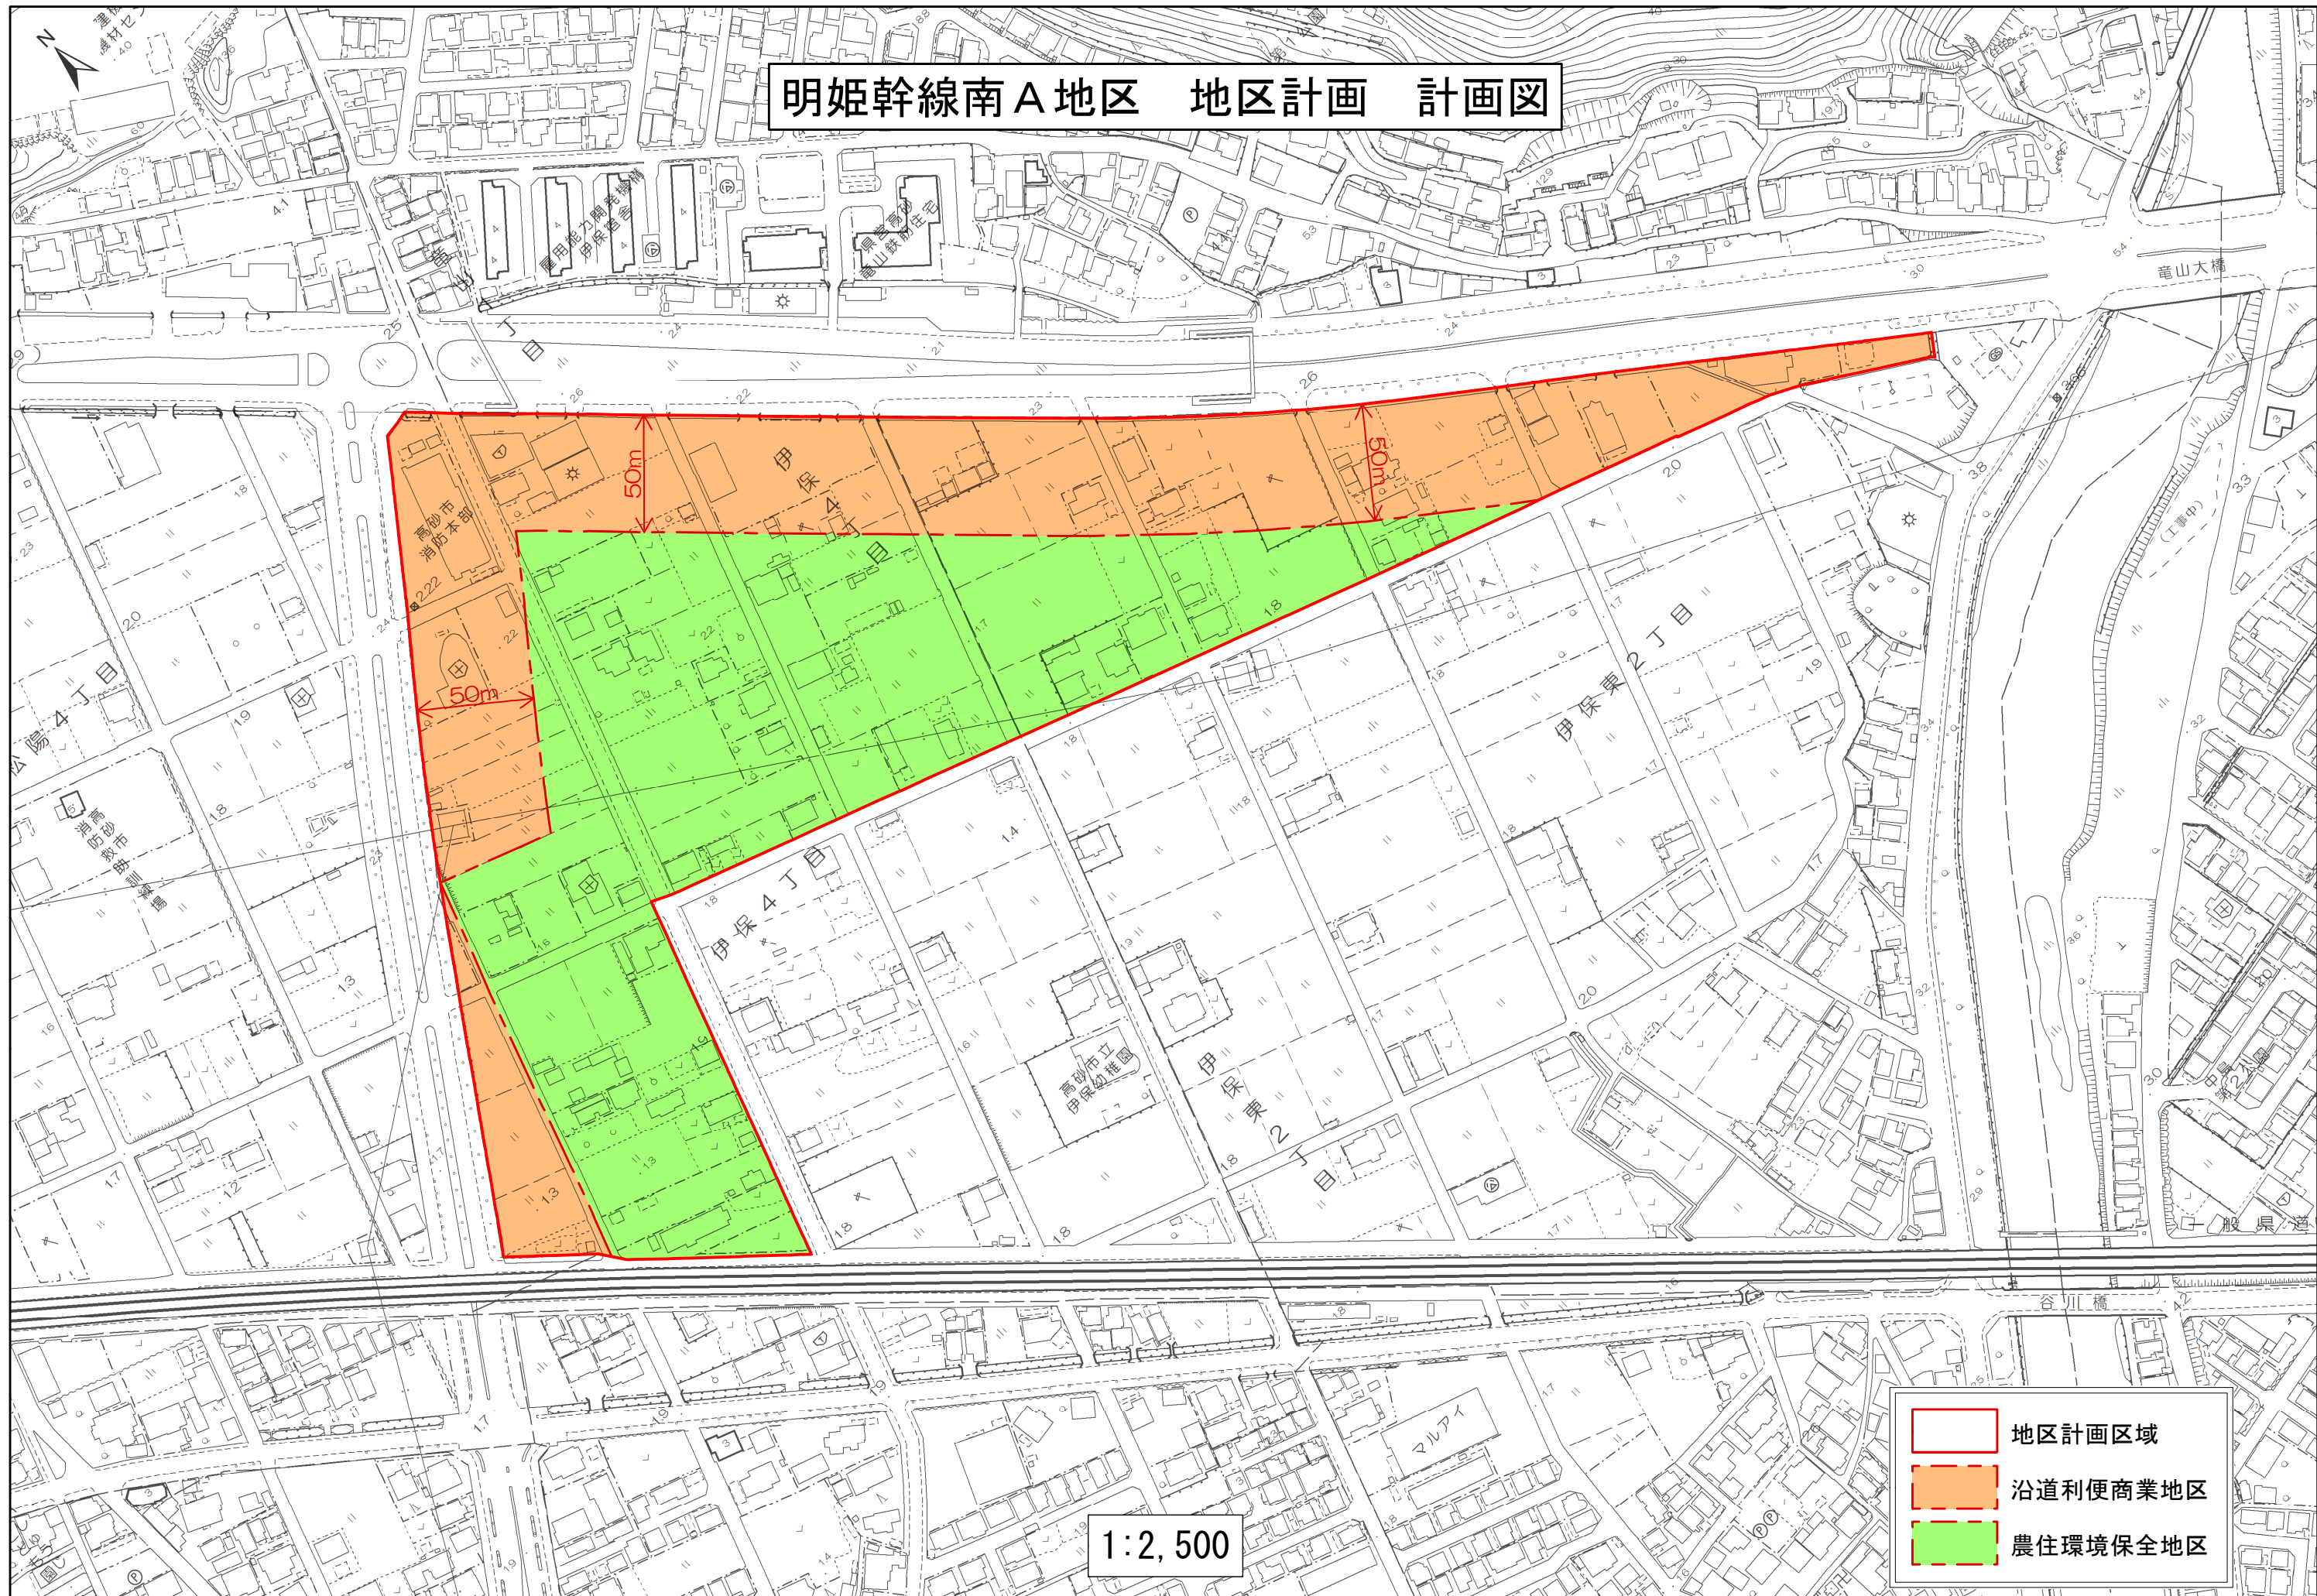

1:2,500

- 地区計画区域
- 沿道利便商業地区
- 農住環境保全地区