計　画　書

東播都市計画道路の変更（高砂市決定）

1. 都市計画道路中 3.2.80 号沖浜平津線ほか 1 路線を次のように変更する。

種別	名称		位置			区域	構造				備考
	番号	路線名	起点	終点	主な経過地	延長	構造形式	車線の数	幅員	地表式の区間における鉄道等との交差の構造	
幹線街路	3.2.80	沖浜平津線	高砂市荒井町新浜２丁目	加古川市米田町平津字西畑	高砂市荒井町小松原４丁目	約4,580m	地表式	４車線	30m	自動車専用道路と立体交差１箇所 JR 山陽新幹線と立体交差 山陽電気鉄道本線と立体交差 幹線街路浜幹線と立体交差 幹線街路と平面交差４箇所	
	車線の数の内訳		２車線			約780m					
			４車線			約3,800m					
	3.5.266	中浜阿弥陀線	高砂市梅井３丁目	高砂市阿弥陀町北池	高砂市松陽２丁目	約3,370m	地表式	２車線	12m	自動車専用道路と立体交差１箇所 JR 山陽新幹線と立体交差 JR 神戸線と立体交差 山陽電気鉄道本線と立体交差 幹線街路と平面交差２箇所	

2．都市計画道路中3.4.708号高砂西インター線を次のように追加する。

種別	名称		位置			区域	構造				備考
	番号	路線名	起点	終点	主な経過地	延長	構造形式	車線の数	幅員	地表式の区間における鉄道等との交差の構造	
幹線街路	3.4.708	高砂西インター線	高砂市荒井町新浜２丁目	高砂市荒井町新浜２丁目		約650m	地表式	２車線	18m	自動車専用道路と立体交差１箇所	

「区域及び構造は計画図表示のとおり」

理　　由

別添理由書のとおり

理　　由　　書

沖浜平津線は、播磨臨海地域道路と接続することから、新たに交差点が設置されるため、一部区域を変更する。


中浜阿弥陀線は、接続する高須松村線の一部区域の変更に伴い、起点位置及び延長を変更する。

高砂西インター線は、播磨臨海地域道路と連絡を図るとともに、交通の円滑な処理と都市機能の向上を図る都市計画道路として追加する。

変　更　前　後　対　照　表

変更前後	種別	名称		位置			区域	構造			主な変更内容
		番号	路線名	起点	終点	主な経過地	延長	構造形式	車線の数	幅員	
変更前	幹線街路	3.2.80	沖浜平津線	高砂市荒井町新浜	加古川市米田町平津	高砂市荒井町小松原	約4,580m	地表式	4車線	30m	・一部区域の変更
		車線の数の内訳		2車線			約780m				
				4車線			約3,800m				
変更後	幹線街路	3.2.80	沖浜平津線	高砂市荒井町新浜2丁目	加古川市米田町平津字西畑	高砂市荒井町小松原4丁目	約4,580m	地表式	4車線	30m	
		車線の数の内訳		2車線			約780m				
				4車線			約3,800m				
変更前	幹線街路	3.5.266	中浜阿弥陀線	高砂市梅井3丁目	高砂市阿弥陀町北池	高砂市松陽2丁目	約3,360m	地表式	2車線	12m	・起点を南西方向に変更し、延長を約10m追加する。 ・一部区域の変更
変更後	幹線街路	3.5.266	中浜阿弥陀線	高砂市梅井3丁目	高砂市阿弥陀町北池	高砂市松陽2丁目	約3,370m	地表式	2車線	12m	

東播都市計画（高砂市）総括図

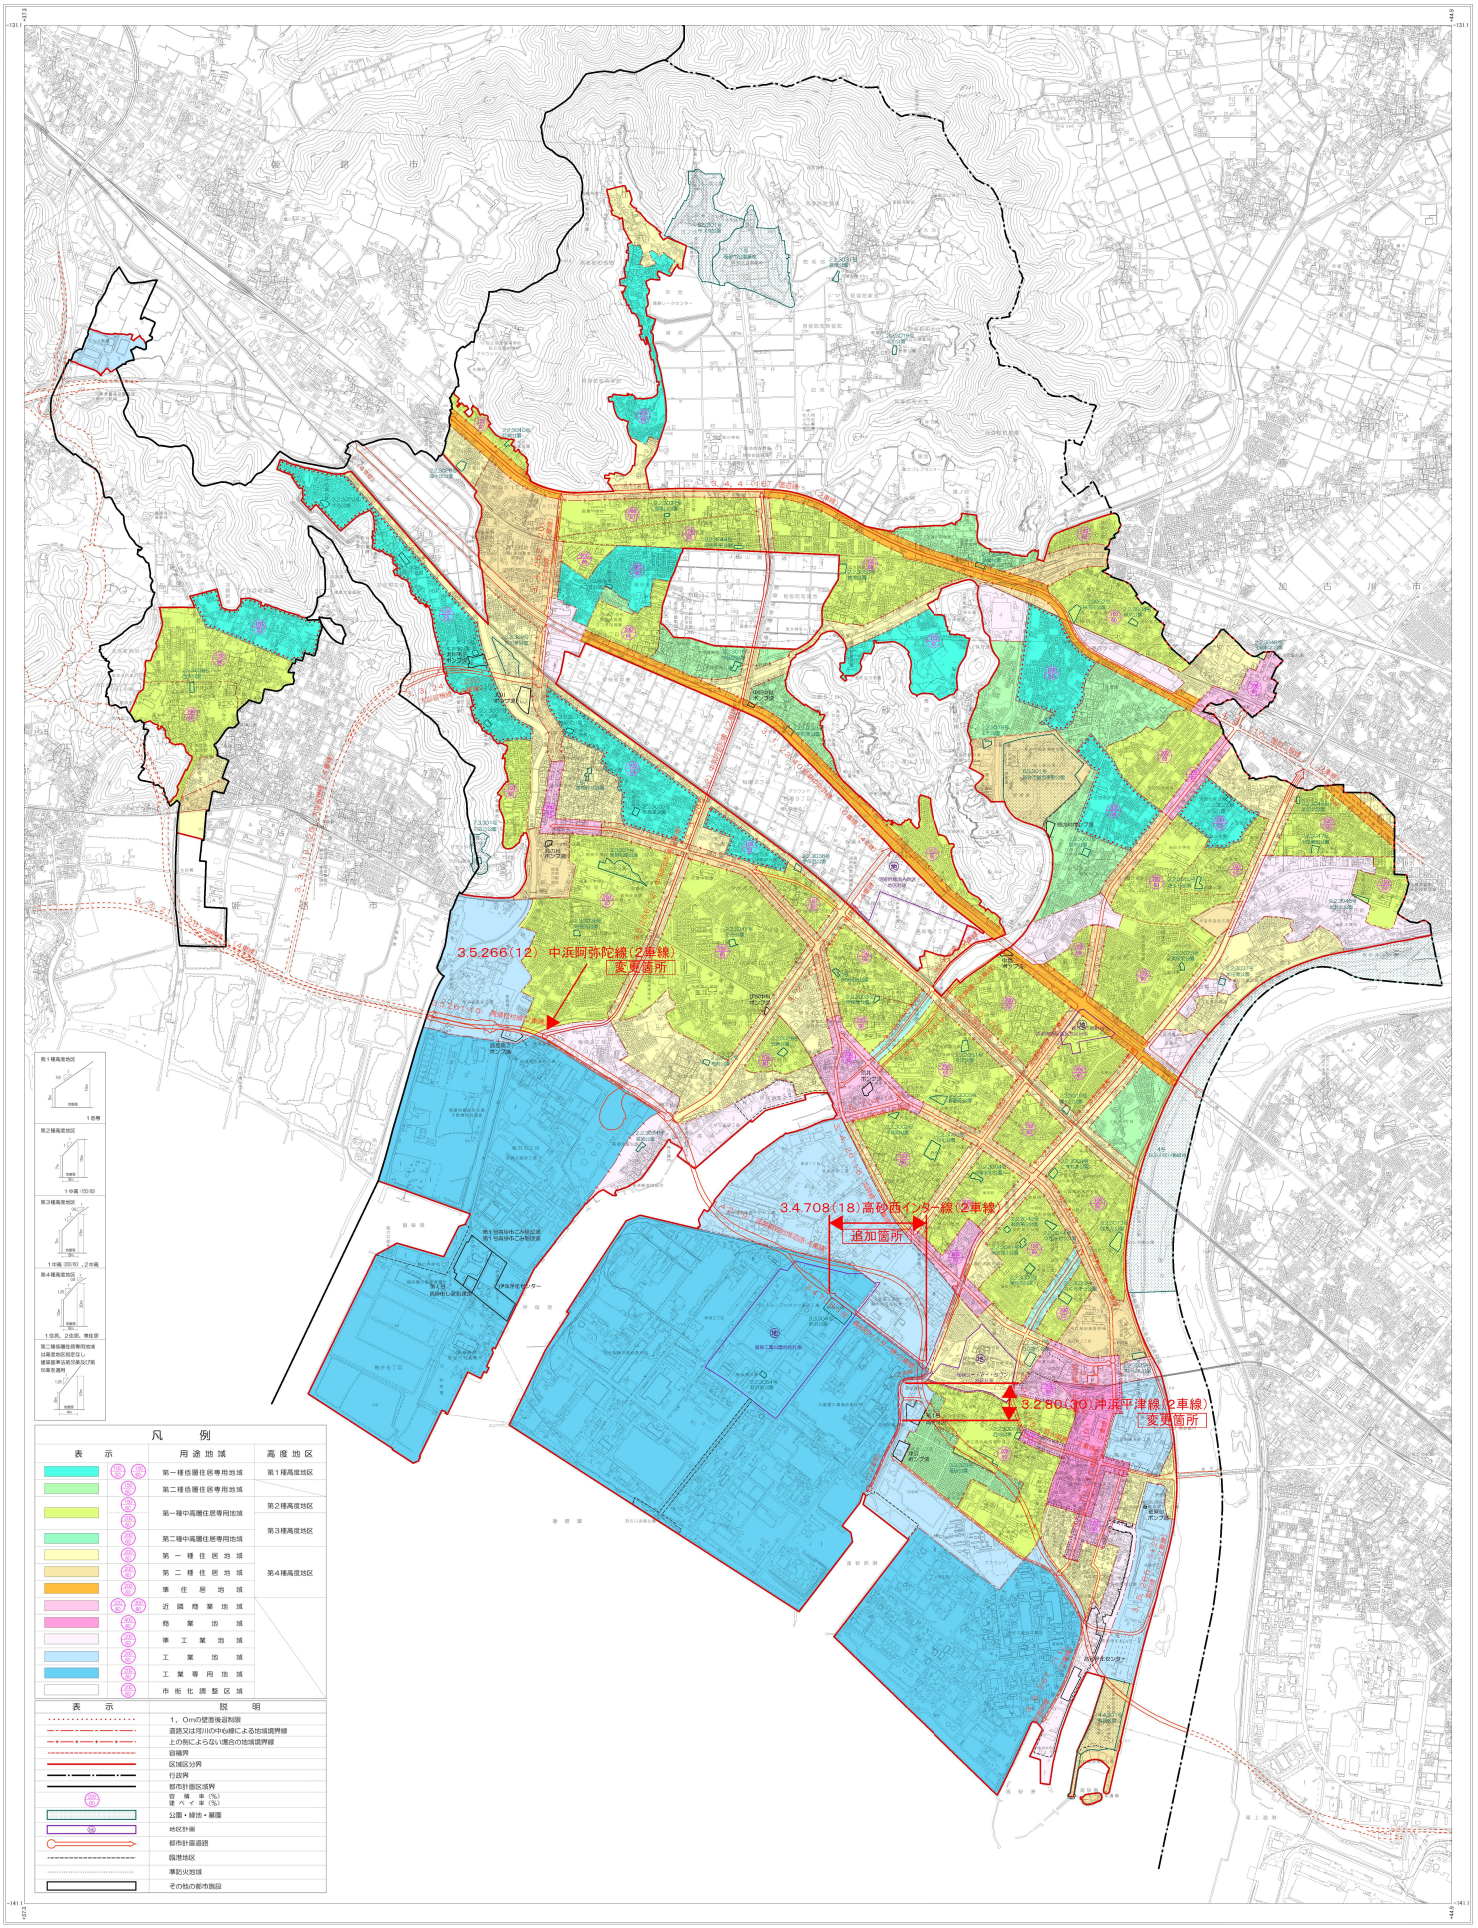

令和五年三月印刷

兵庫県高砂市

この地図は平成25年10月印刷1：2500高砂都市計画図を縮小編集したものである。
「平成25年10月版

座標系 第Ⅴ系
等高線間隔 10m

1:10,000

この図面は、都市計画の概要を示すものであり厳密さや詳細については、
具体的な区域は現地において別途測量1:2,500決定図等ご閲覧下さい。