


計　画　図(11)　S=1:2500

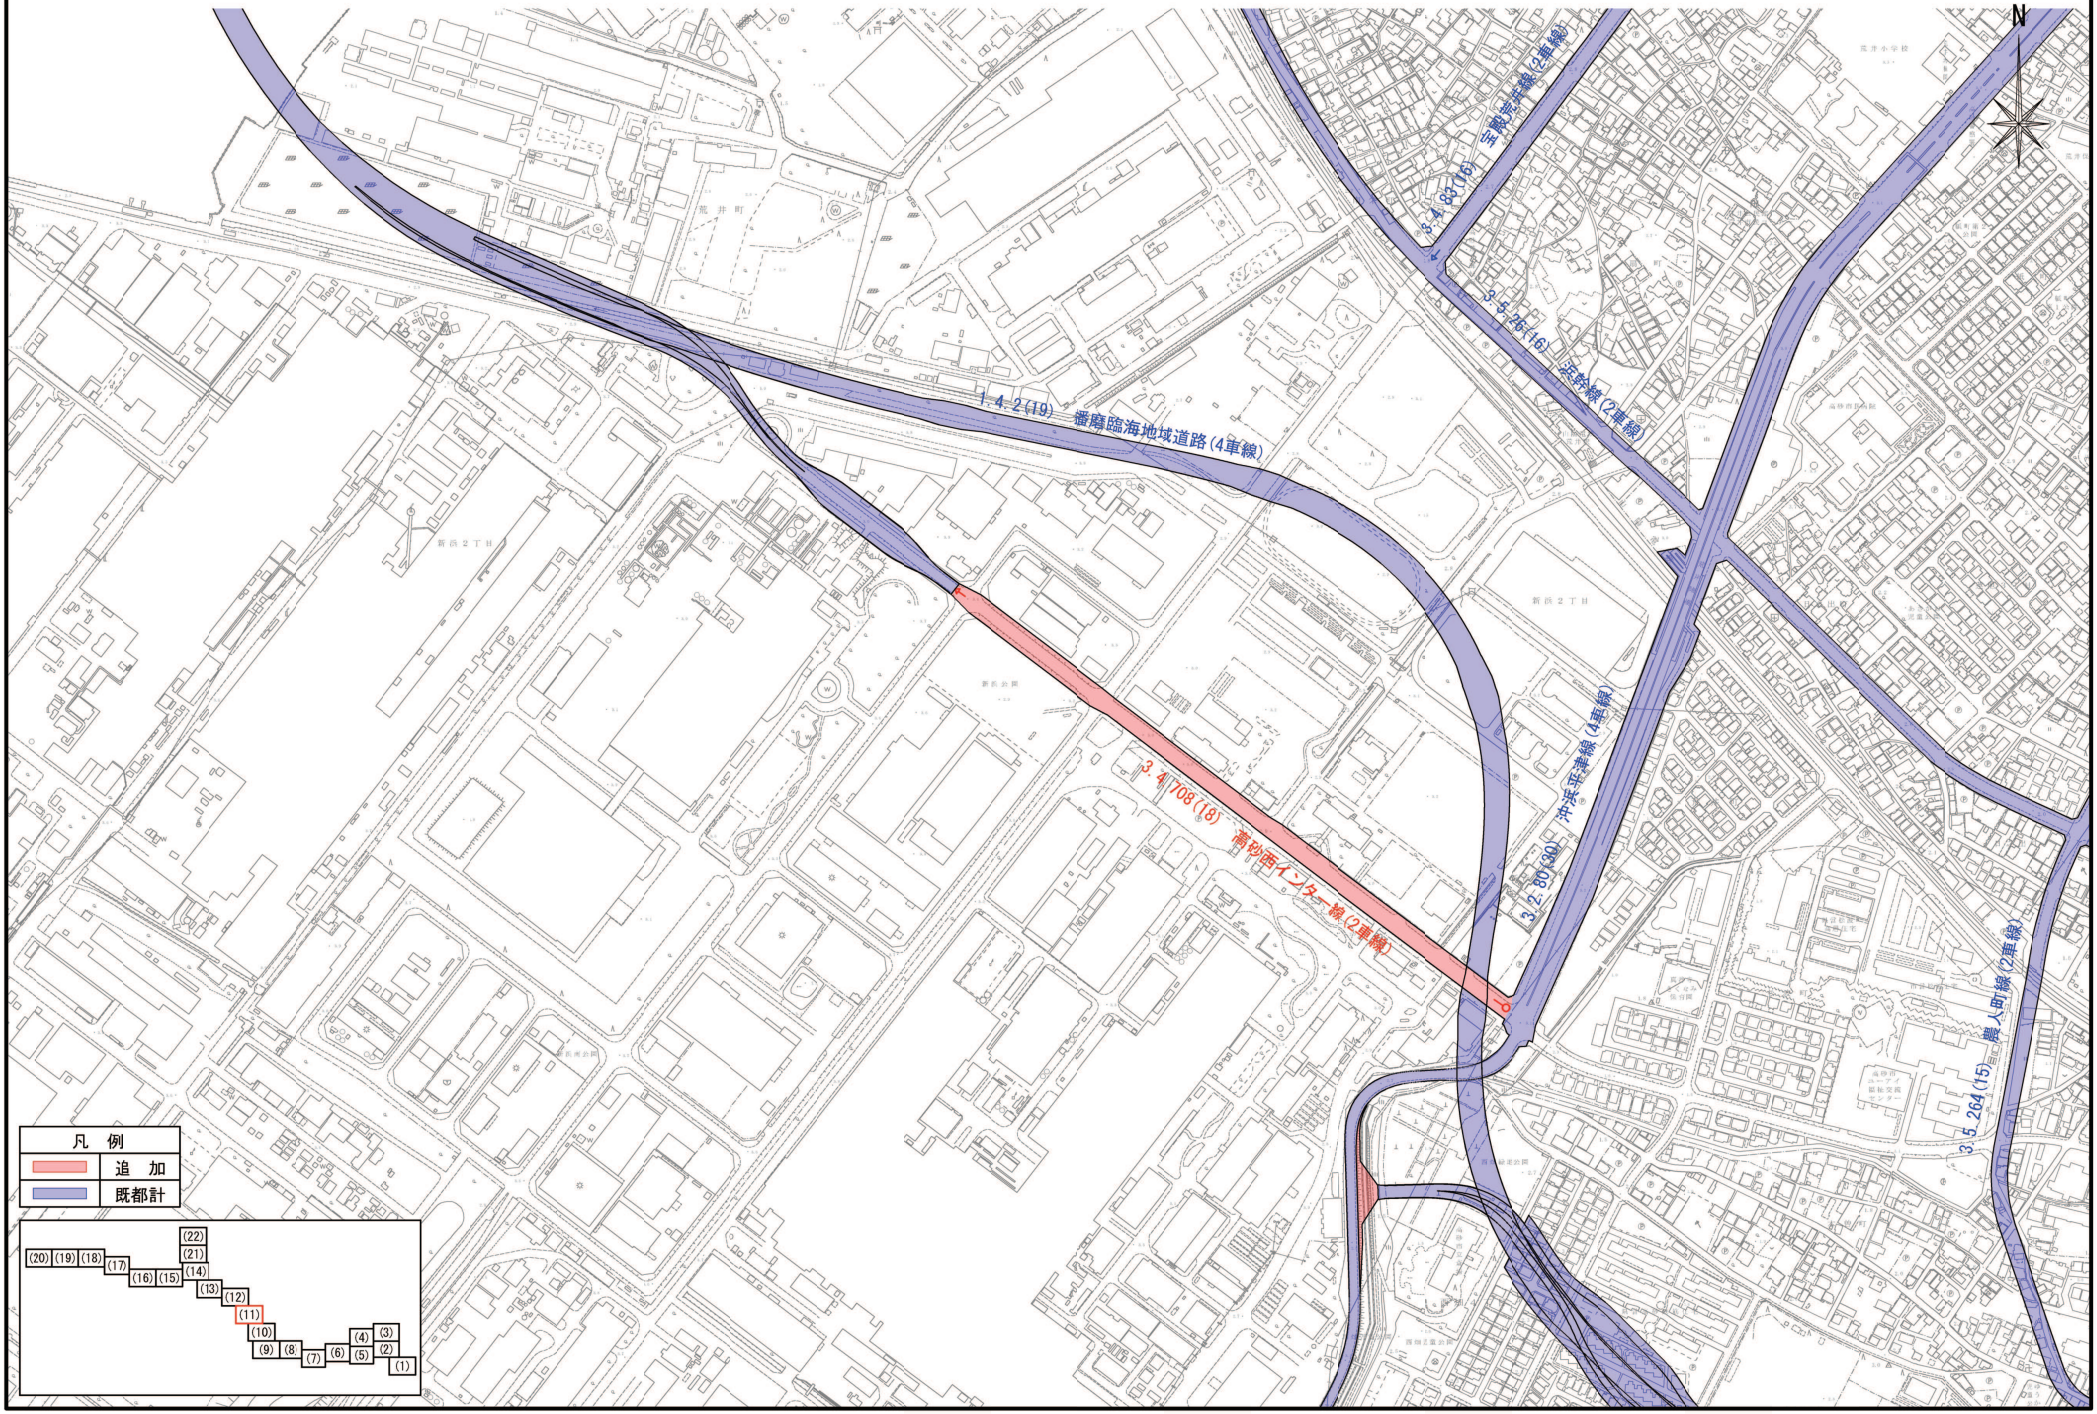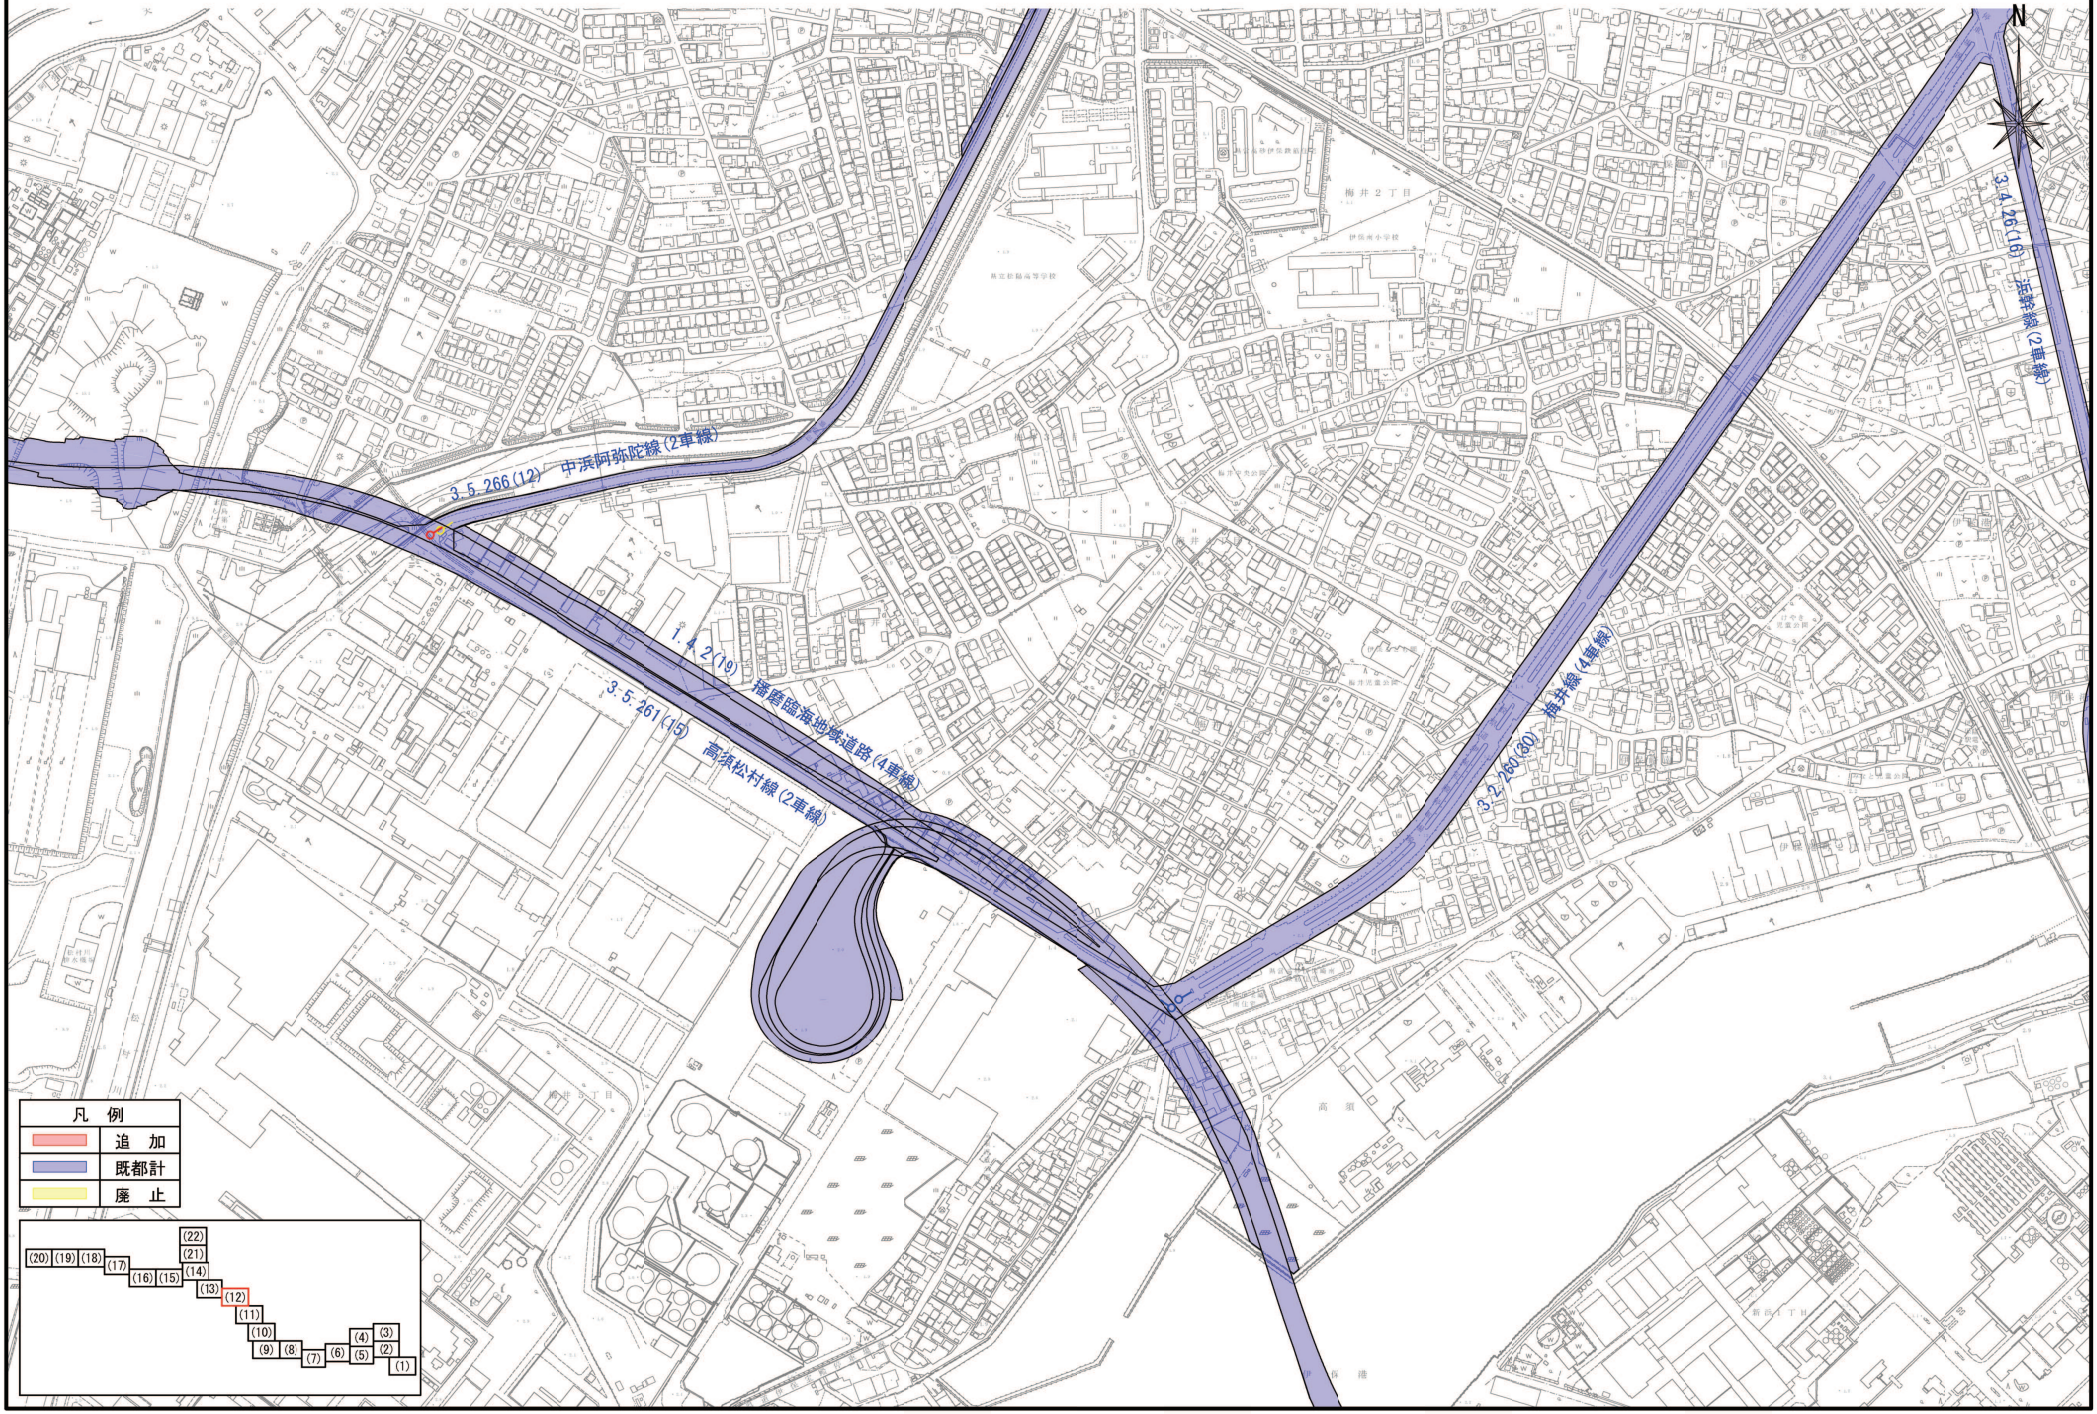

計　画　図(12)　S=1:2500

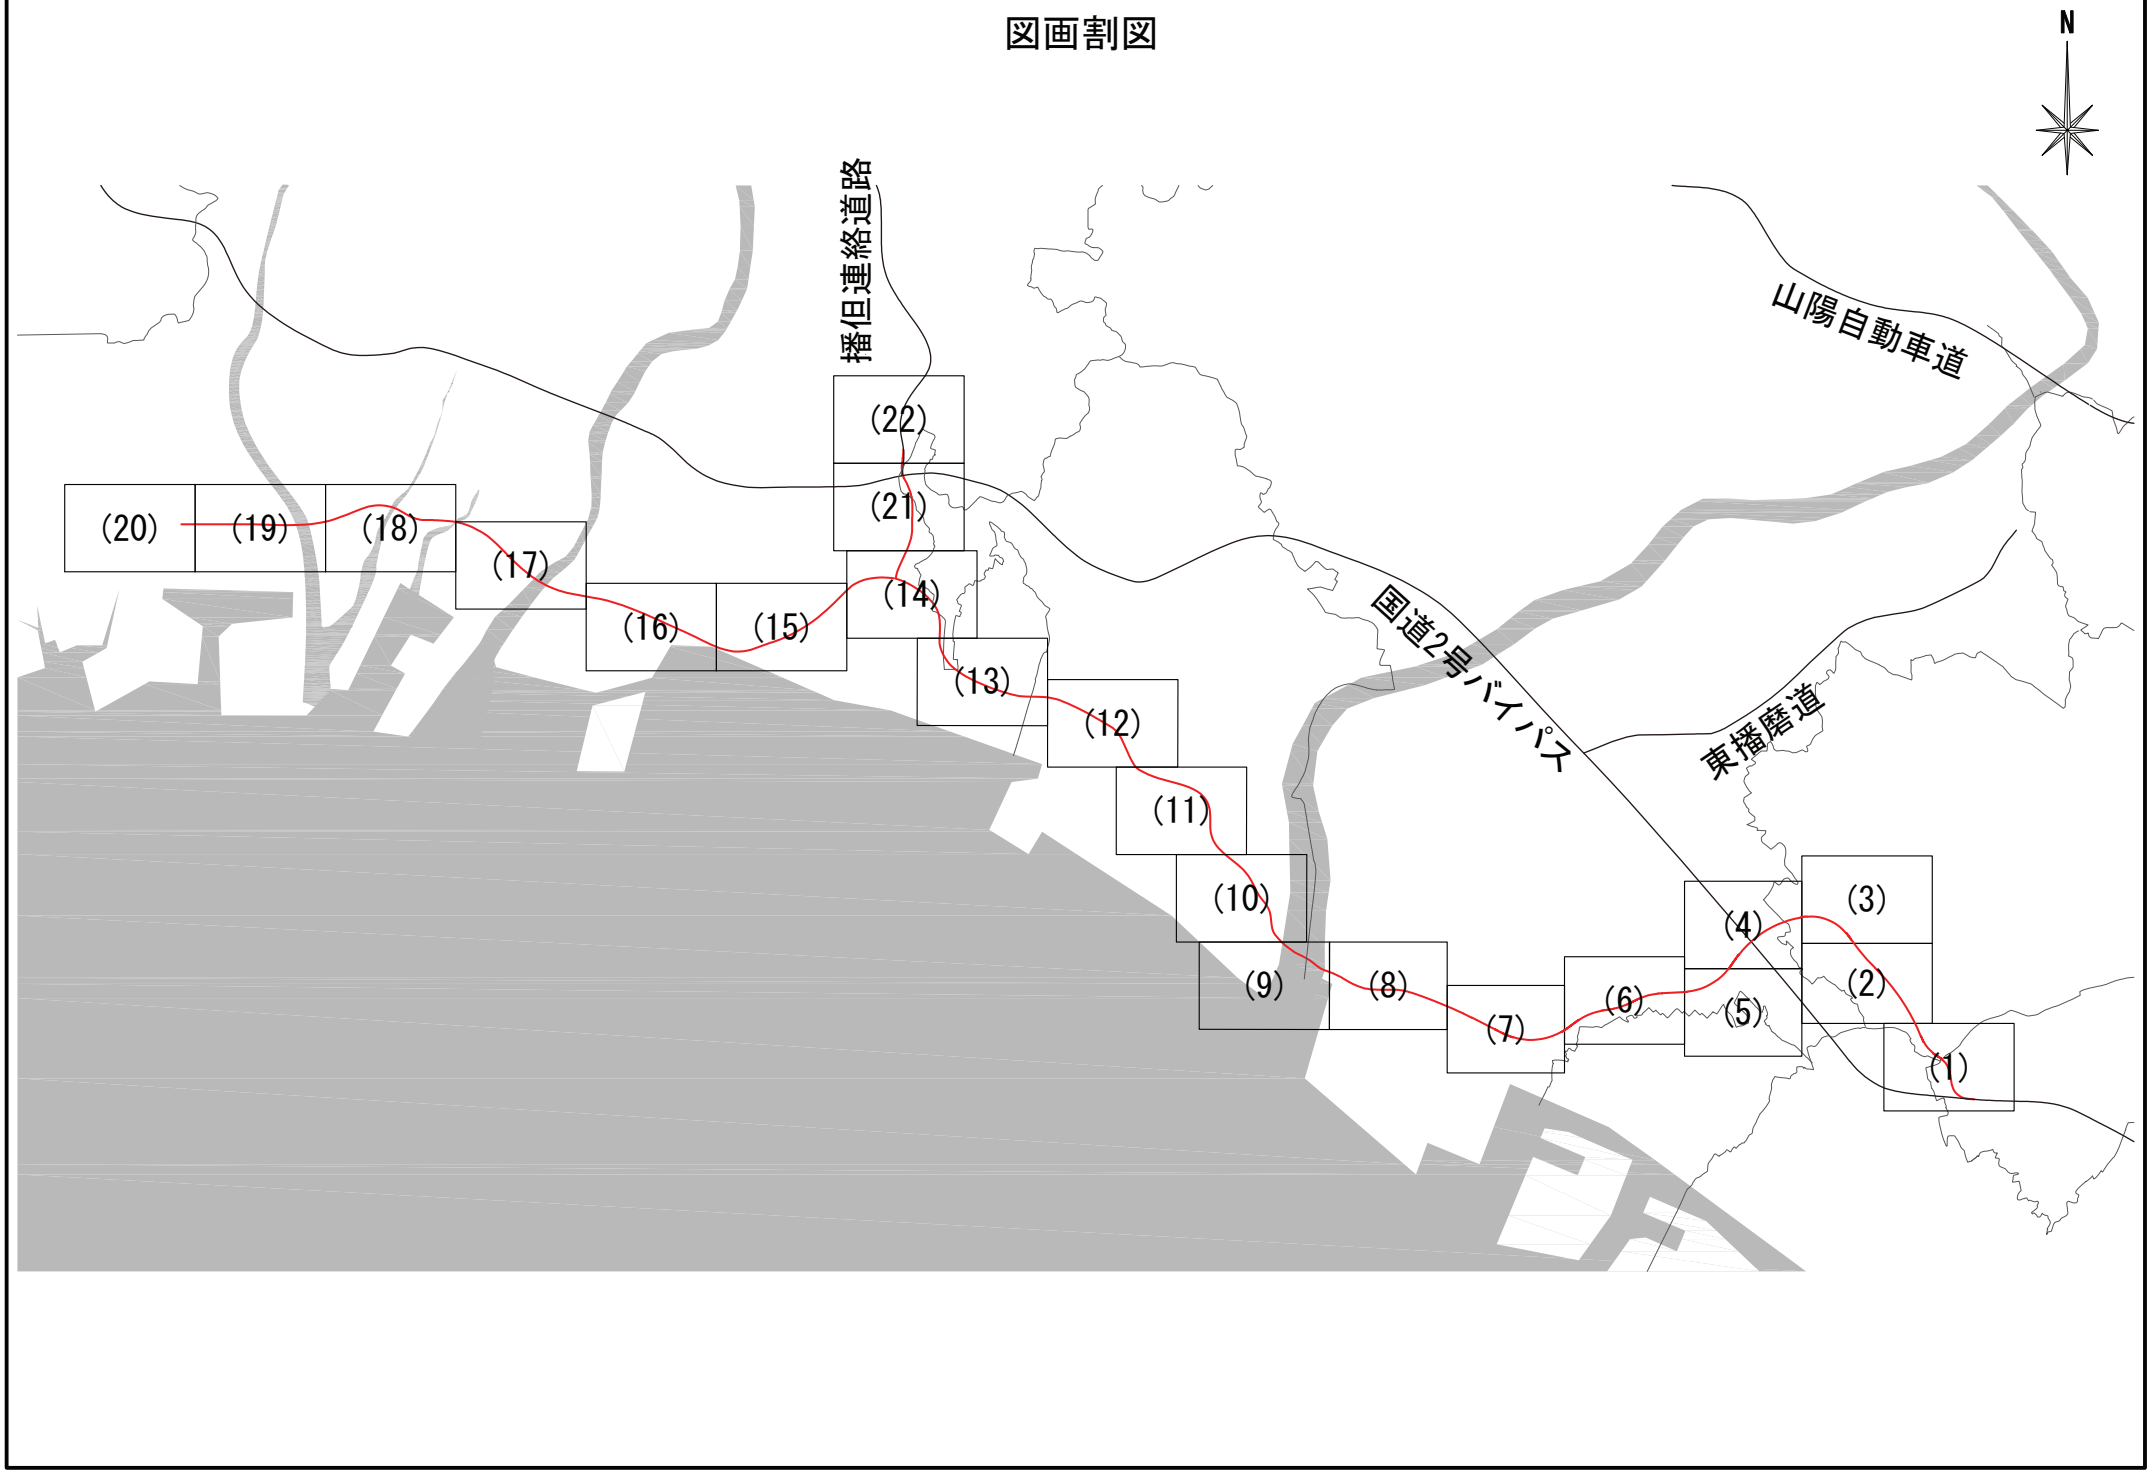

図画割図


N
播但連絡道路
山陽自動車道
国道2号バイパス
東播磨道
(1)
(2)
(3)
(4)
(5)
(6)
(7)
(8)
(9)
(10)
(11)
(12)
(13)
(14)
(15)
(16)
(17)
(18)
(19)
(20)
(21)
(22)