計　画　書

東播都市計画下水道の変更（高砂市決定）

東播都市計画高砂市公共下水道「４．その他の施設」中、高砂浄化センター及び鹿島第２ポンプ場の面積を次のように変更する。また、鹿島機場は廃止とする。

４．その他の施設

内　　訳	位　　置	備　　考
高砂浄化センター	高砂市高砂町東宮町及び南材木町	約　１９，６００㎡
伊保浄化センター	高砂市梅井六丁目	約　３７，６００㎡
沖浜ポンプ場	高砂市西畑四丁目	約　　５，２００㎡
藍屋町ポンプ場	高砂市高砂町藍屋町	約　　１５０㎡
荒井ポンプ場	高砂市荒井町千鳥一丁目	約　　６，６００㎡
鹿島第２ポンプ場	高砂市曽根町字中浜及び曽根町字七軒	約　　４，６００㎡
島の川ポンプ場	高砂市曽根町字御茶屋	約　　９２０㎡
天川ポンプ場	高砂市曽根町字内新田	約　　７，４００㎡
天川第２ポンプ場	高砂市曽根町字馬坂	約　　４，６００㎡
伊保中継ポンプ場	高砂市梅井一丁目	約　　７００㎡
中筋中継ポンプ場	高砂市中筋五丁目	約　　７７０㎡
中島ポンプ場	高砂市中島二丁目	約　　１，３００㎡
間の川ポンプ場	高砂市米田町塩市	約　　２，５００㎡

「区域は計画図表示のとおり」

理　　由

別添理由書のとおり

理　由　書

高砂市公共下水道は、昭和 32 年 9 月 5 日付建設省告示第 1081 号により認可を受けて都市計画事業として着手し、公衆衛生の向上、公共用水域の水質保全及び浸水の防除に努めてきた。

高砂浄化センターは、昭和 32 年 9 月 5 日に都市計画決定し、昭和 40 年 11 月より供用開始している。

鹿島第 2 ポンプ場は、昭和 50 年 1 月 23 日に都市計画決定し、昭和 58 年 7 月より供用開始している。

鹿島機場は、昭和 50 年 1 月 23 日に都市計画決定し、昭和 47 年 7 月より供用開始している。（なお、都市計画決定以前に供用開始を行っていた理由としては、下水道施設として定める前に農地の湛水防除事業として運用していたためである。）

この度、東播都市計画道路 1.4.2 号播磨臨海地域道路の都市計画決定に際し、周辺の土地利用を総合的に勘案した結果、高砂浄化センター及び鹿島第 2 ポンプ場の機能を確保したうえで、高砂浄化センターの区域及び鹿島第 2 ポンプ場の区域を一部削除する。


また、ポンプ設備の搬入ヤードや浚渫作業搬入通路を確保するため、鹿島第 2 ポンプ場の区域を一部追加する。

また、鹿島機場においては、松村川の下流側に高潮・洪水対策による松村川防潮水門・排水機場を建設し、代替機能を移したことにより施設を廃止するため、鹿島機場の区域を削除する。


変 更 前 後 対 照 表

内　容	項　目	変　更　前	変　更　後	備　考
１．下水道の名称		高砂市公共下水道	高砂市公共下水道	変更なし
２．排　水区　域	汚　水	約１，４４３ha	約１，４４３ha	変更なし
	雨　水	約１，４０３ha	約１，４０３ha	変更なし
３．下　水管　渠	放流管渠	放流管渠数　　１本 放流管渠延長 約４４０ｍ	放流管渠数　　１本 放流管渠延長 約４４０ｍ	変更なし 変更なし
４．その他の施設	ポンプ施　設	１２ヶ所	１１ヶ所	減　１ヶ所
		名称　鹿島第２ポンプ場 位置　高砂市曽根町字中浜 面積　約 5,000 ㎡	名称　鹿島第２ポンプ場 位置　高砂市曽根町字中浜及び曽根町字七軒 面積　約 4,600 ㎡	変更なし 位置名称変更 減　約 400 ㎡
		名称　鹿島機場 位置　高砂市梅井五丁目 面積　約 1,400 ㎡	廃止	減　約 1,400 ㎡
	処理施設	２ヶ所	２ヶ所	変更なし
		名称　高砂浄化センター 位置　高砂市高砂町東宮町及び南材木町 面積　約 22,600 ㎡	名称　高砂浄化センター 位置　高砂市高砂町東宮町及び南材木町 面積　約 19,600 ㎡	変更なし 変更なし 減　約 3,000 ㎡

東播都市計画（高砂市）総括図

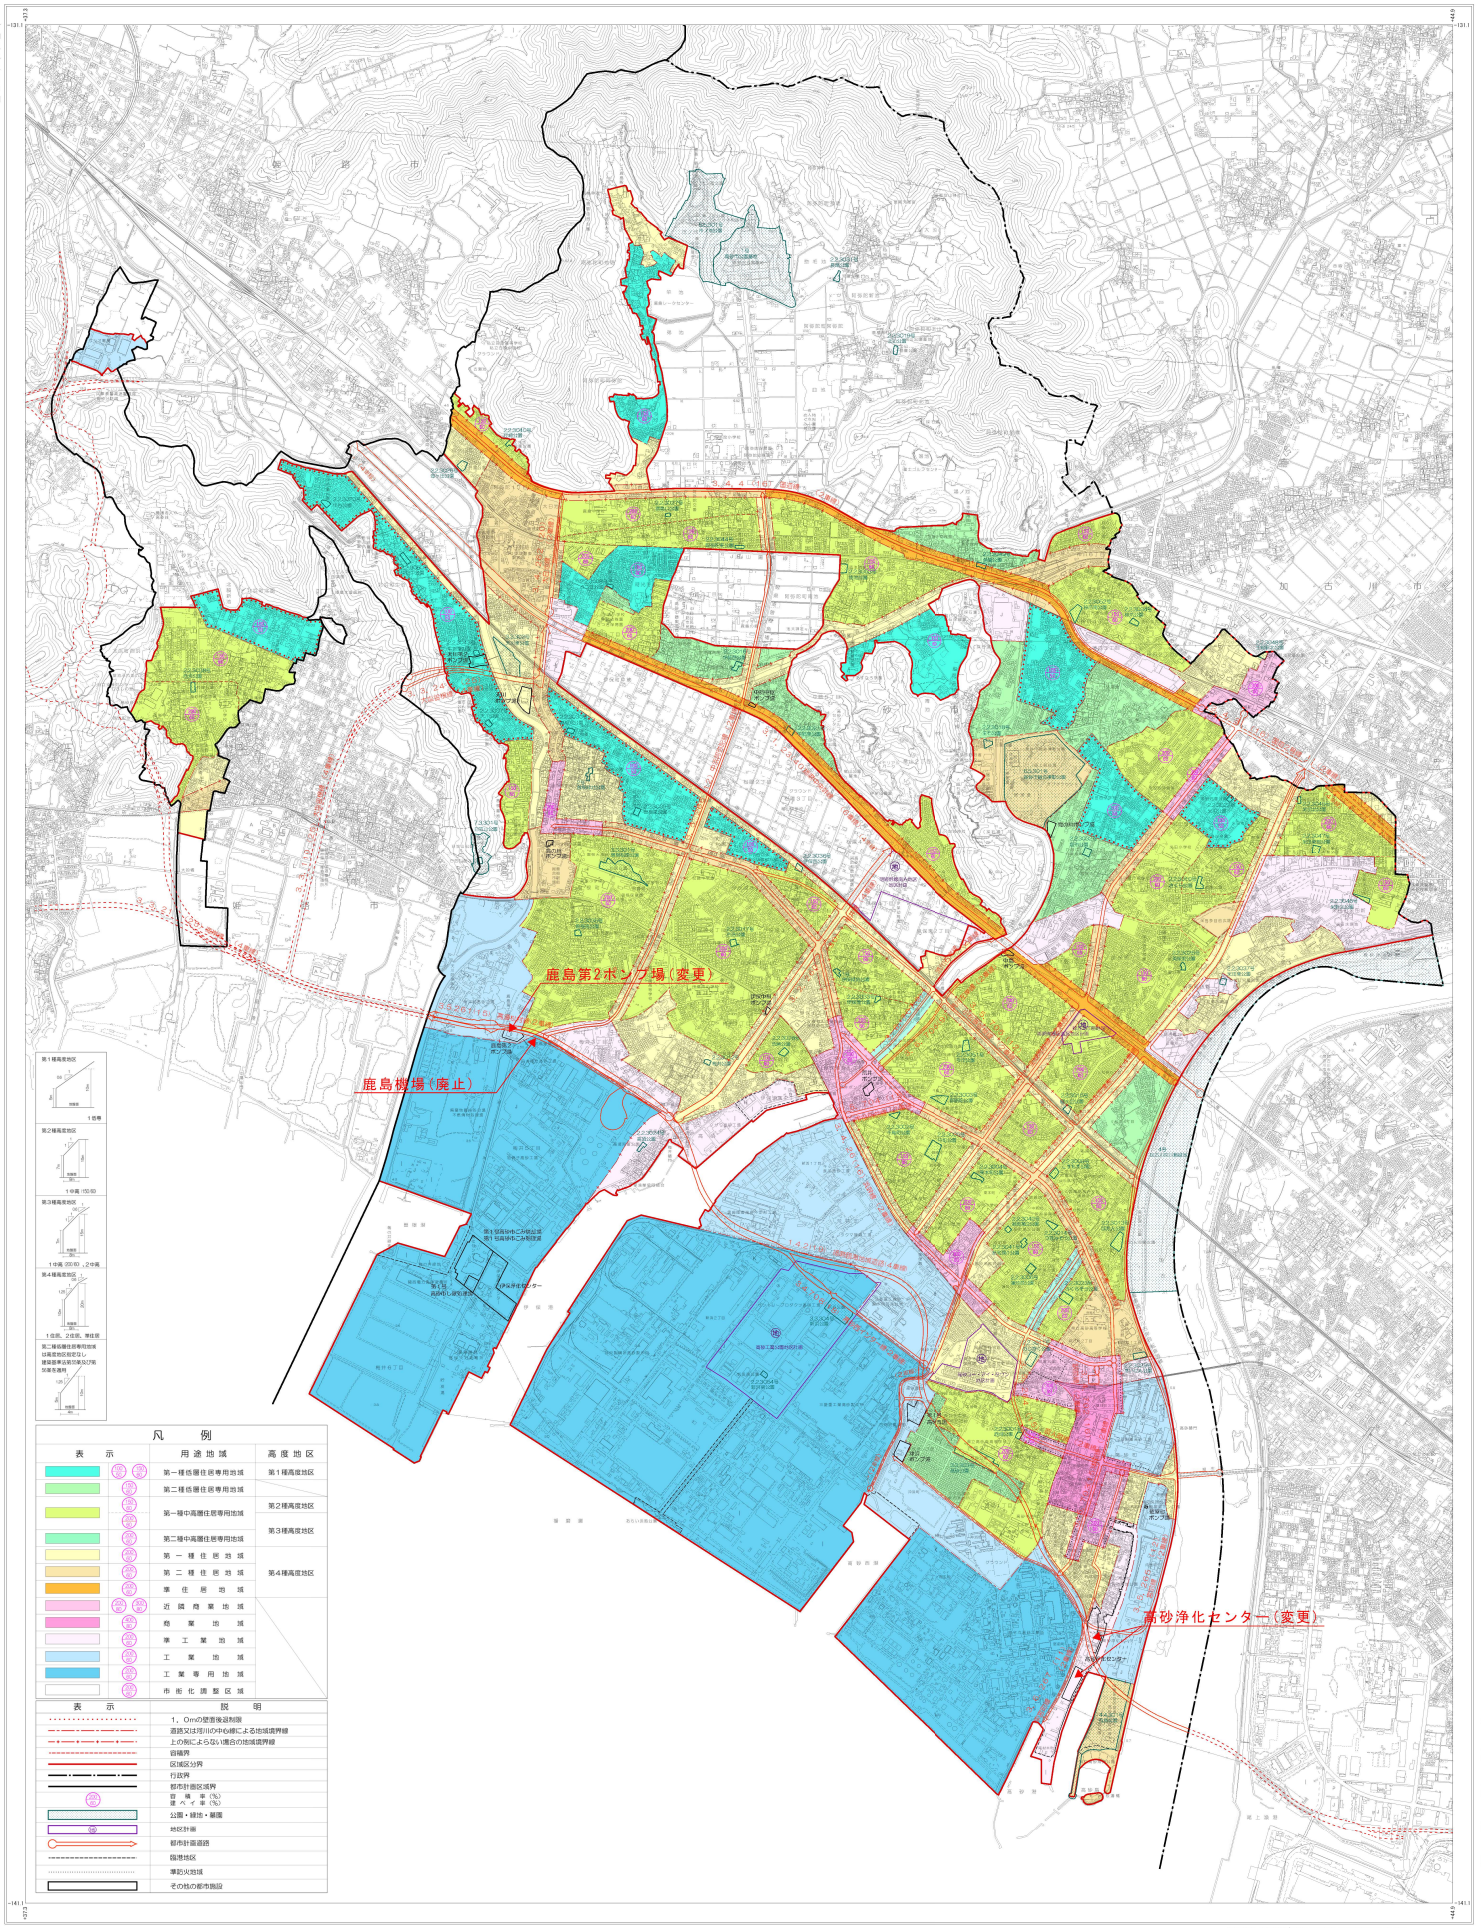


東播都市計画下水道（高砂市公共下水道）総括図　（汚水）

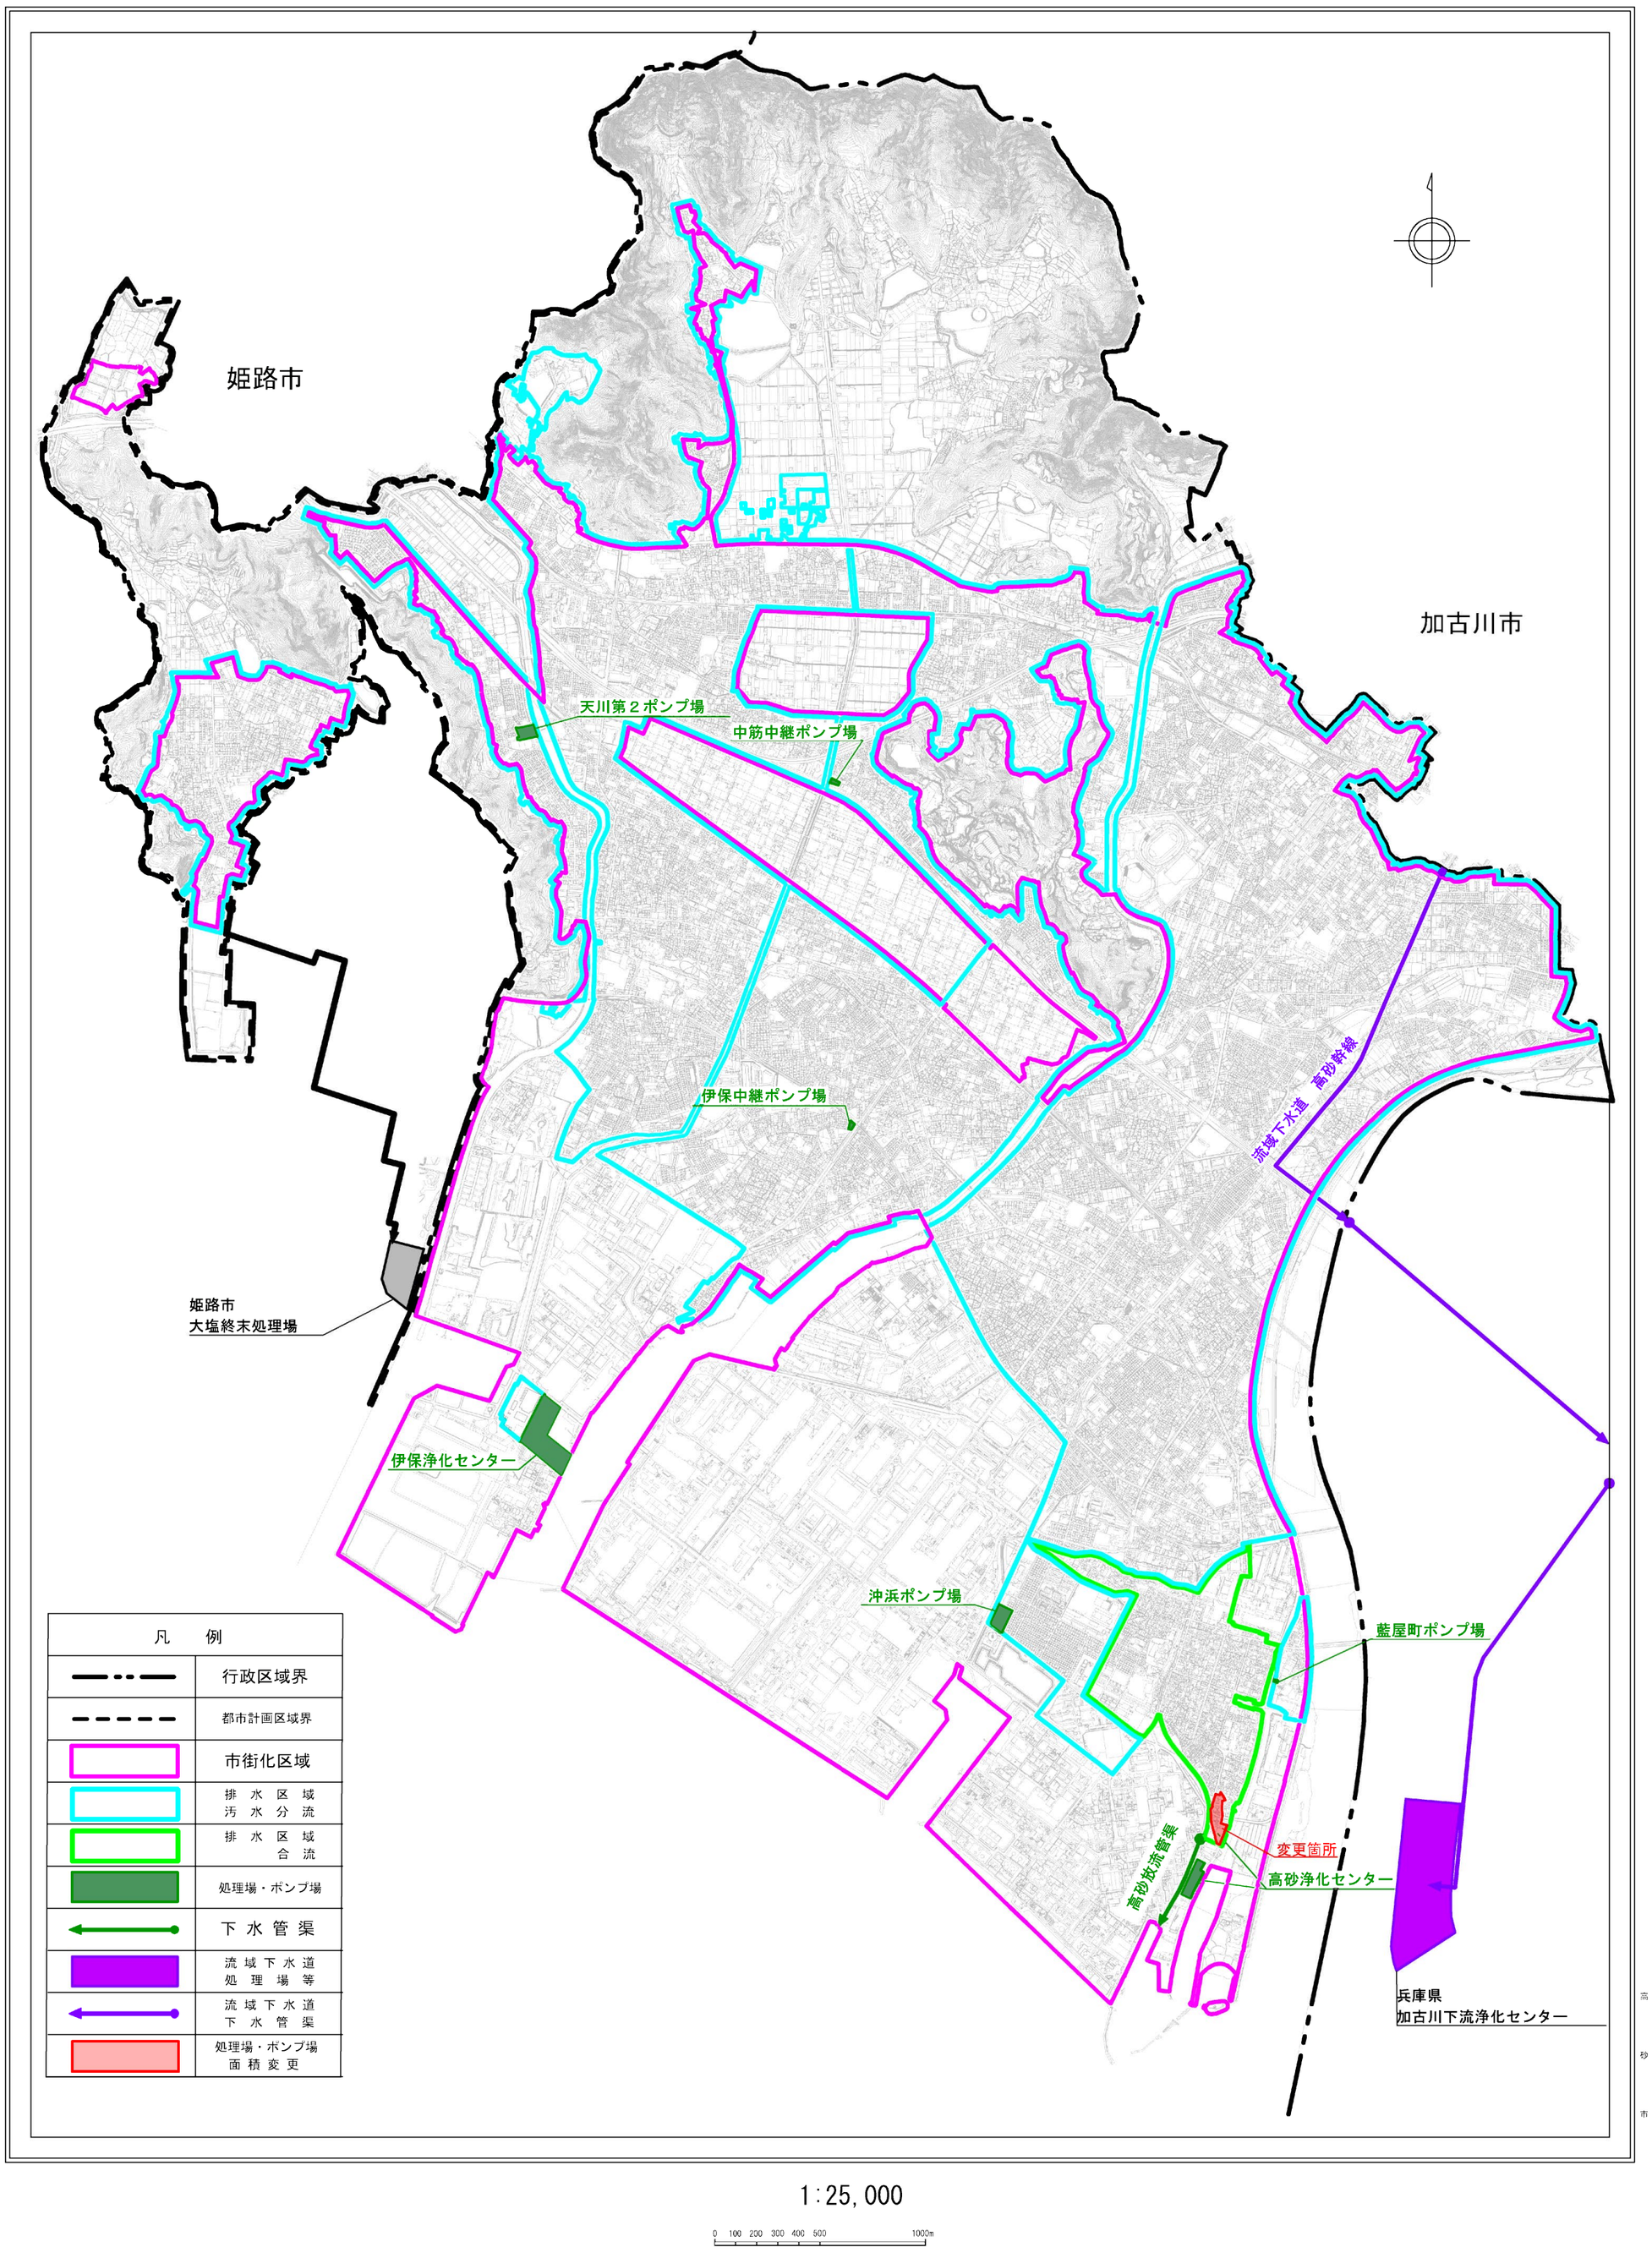

1:25,000

0　100　200　300　400　500　1000m

東播都市計画下水道（高砂市公共下水道）総括図　（雨水）

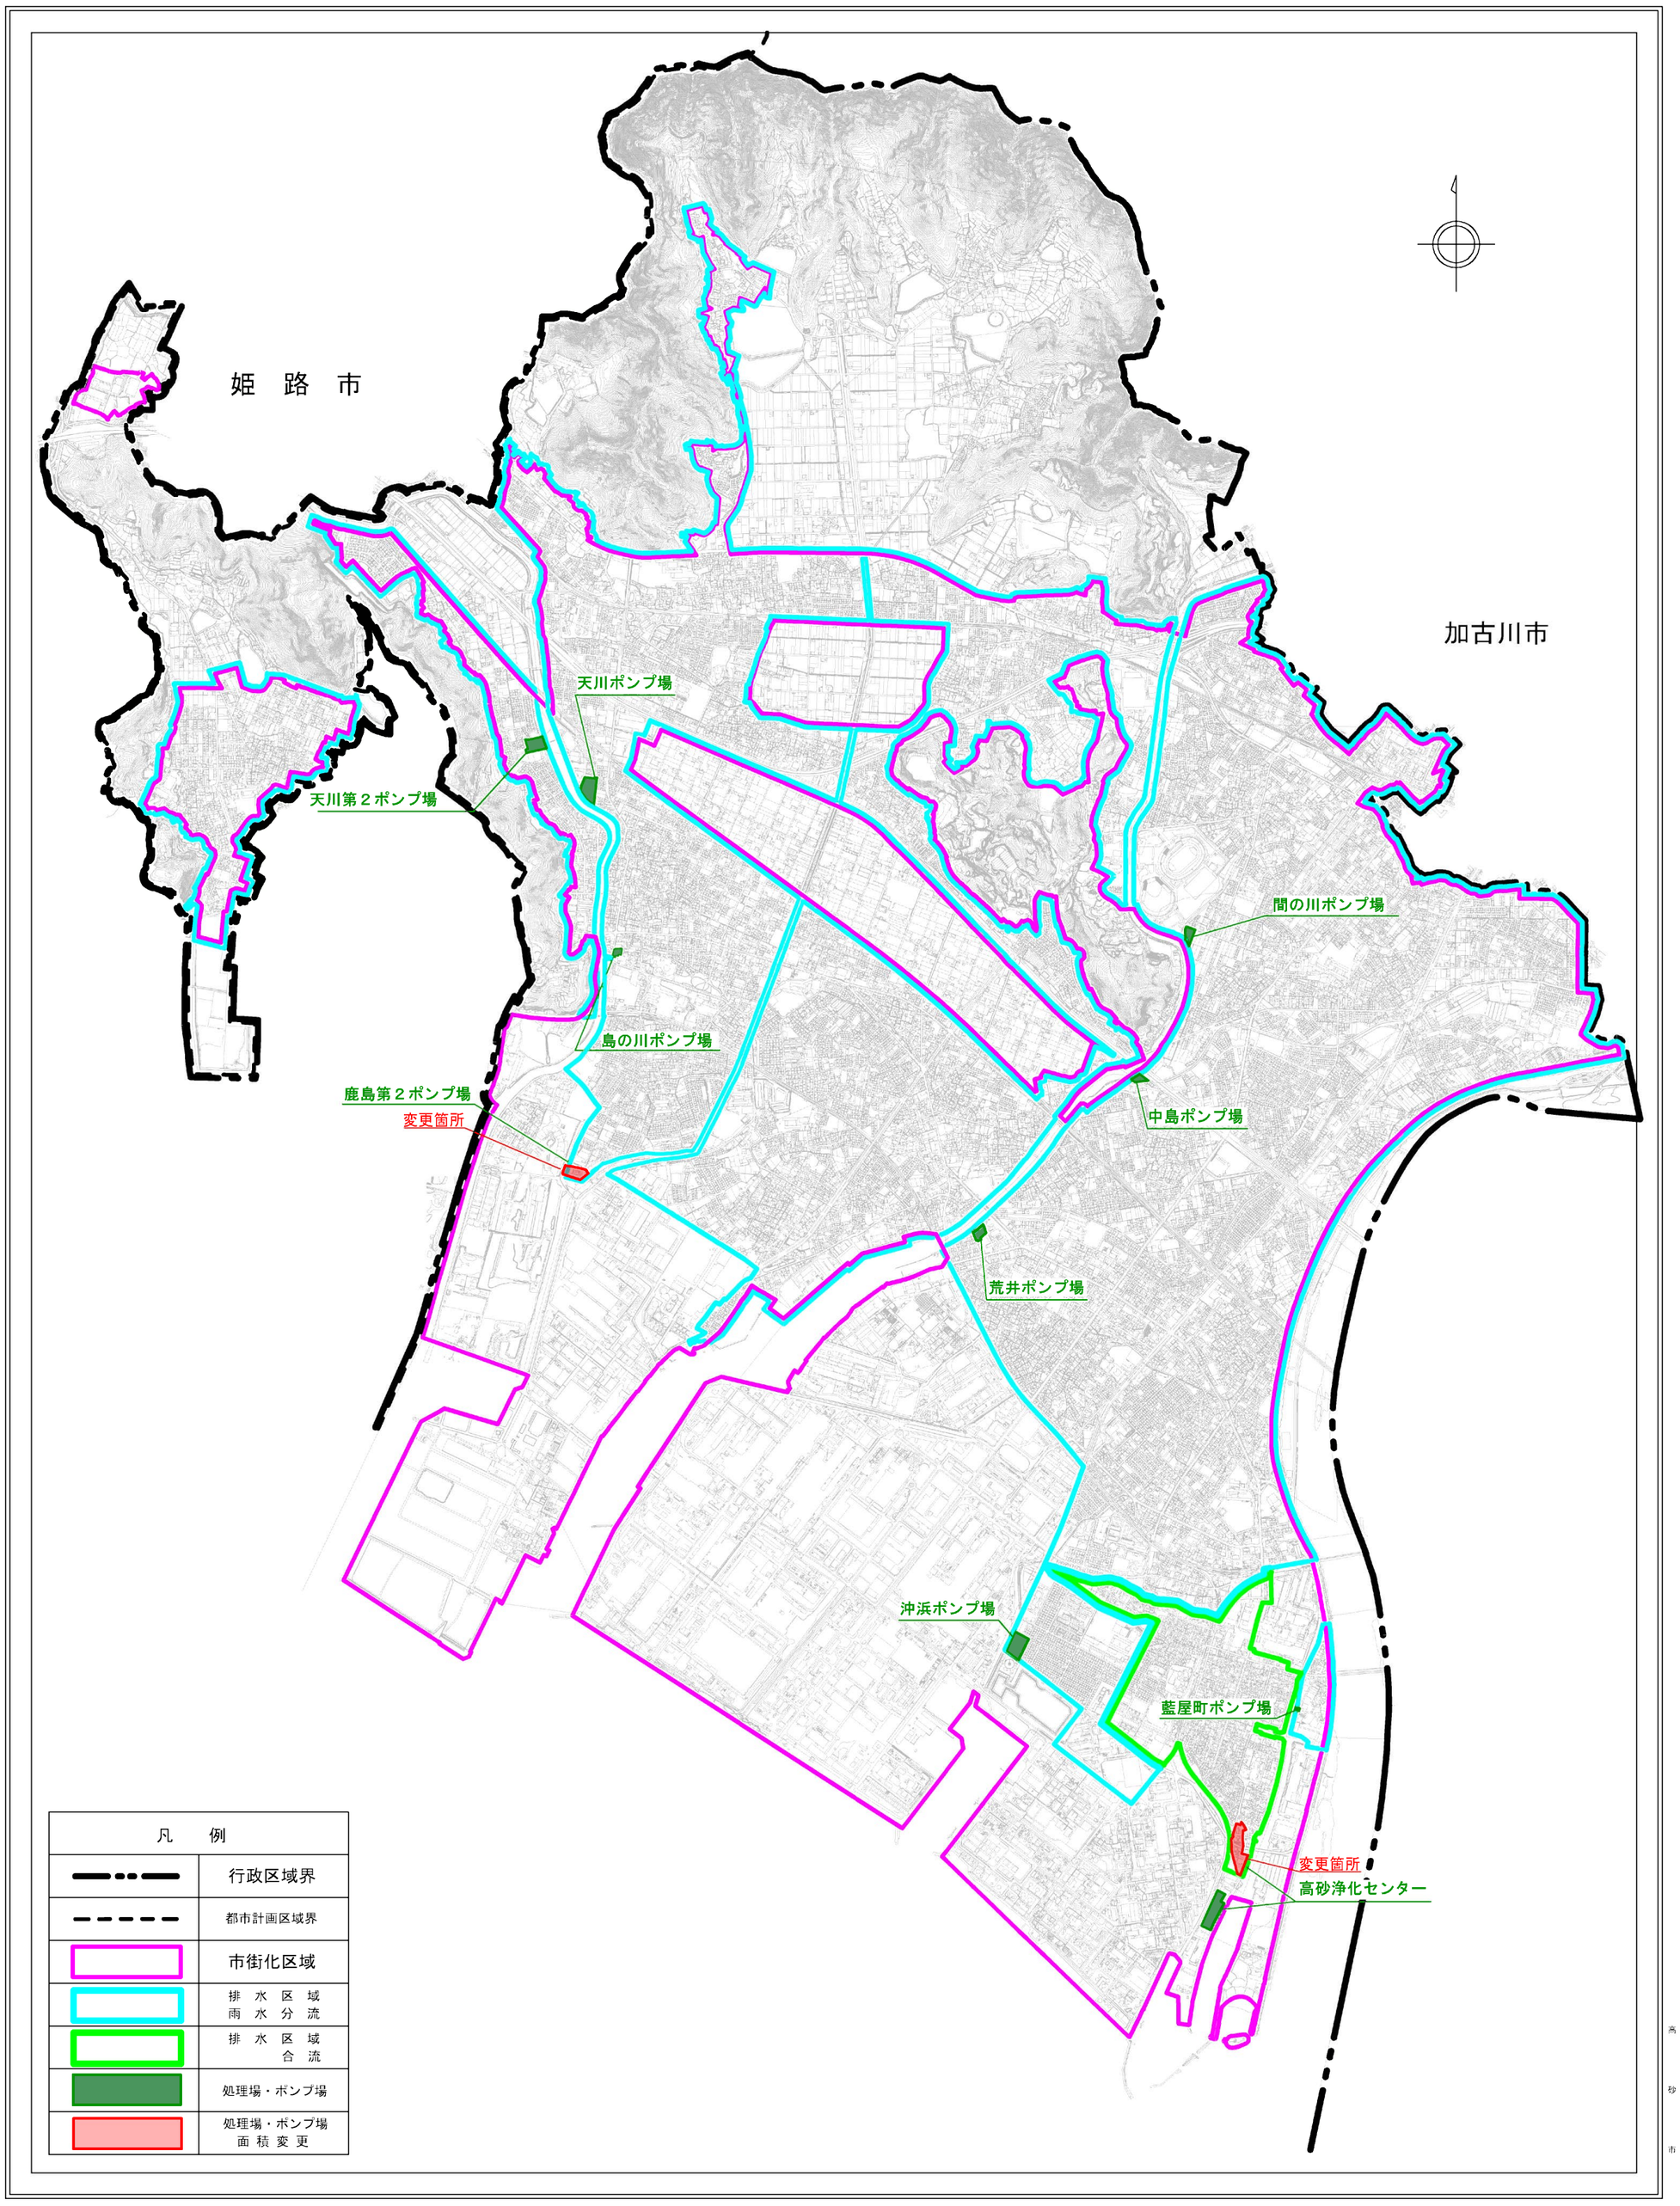

1:25,000

0　100　200　300　400　500　1000m


高砂浄化センター　計画図

S=1:2,500




鹿島第2ポンプ場　計画図

S=1:2,500

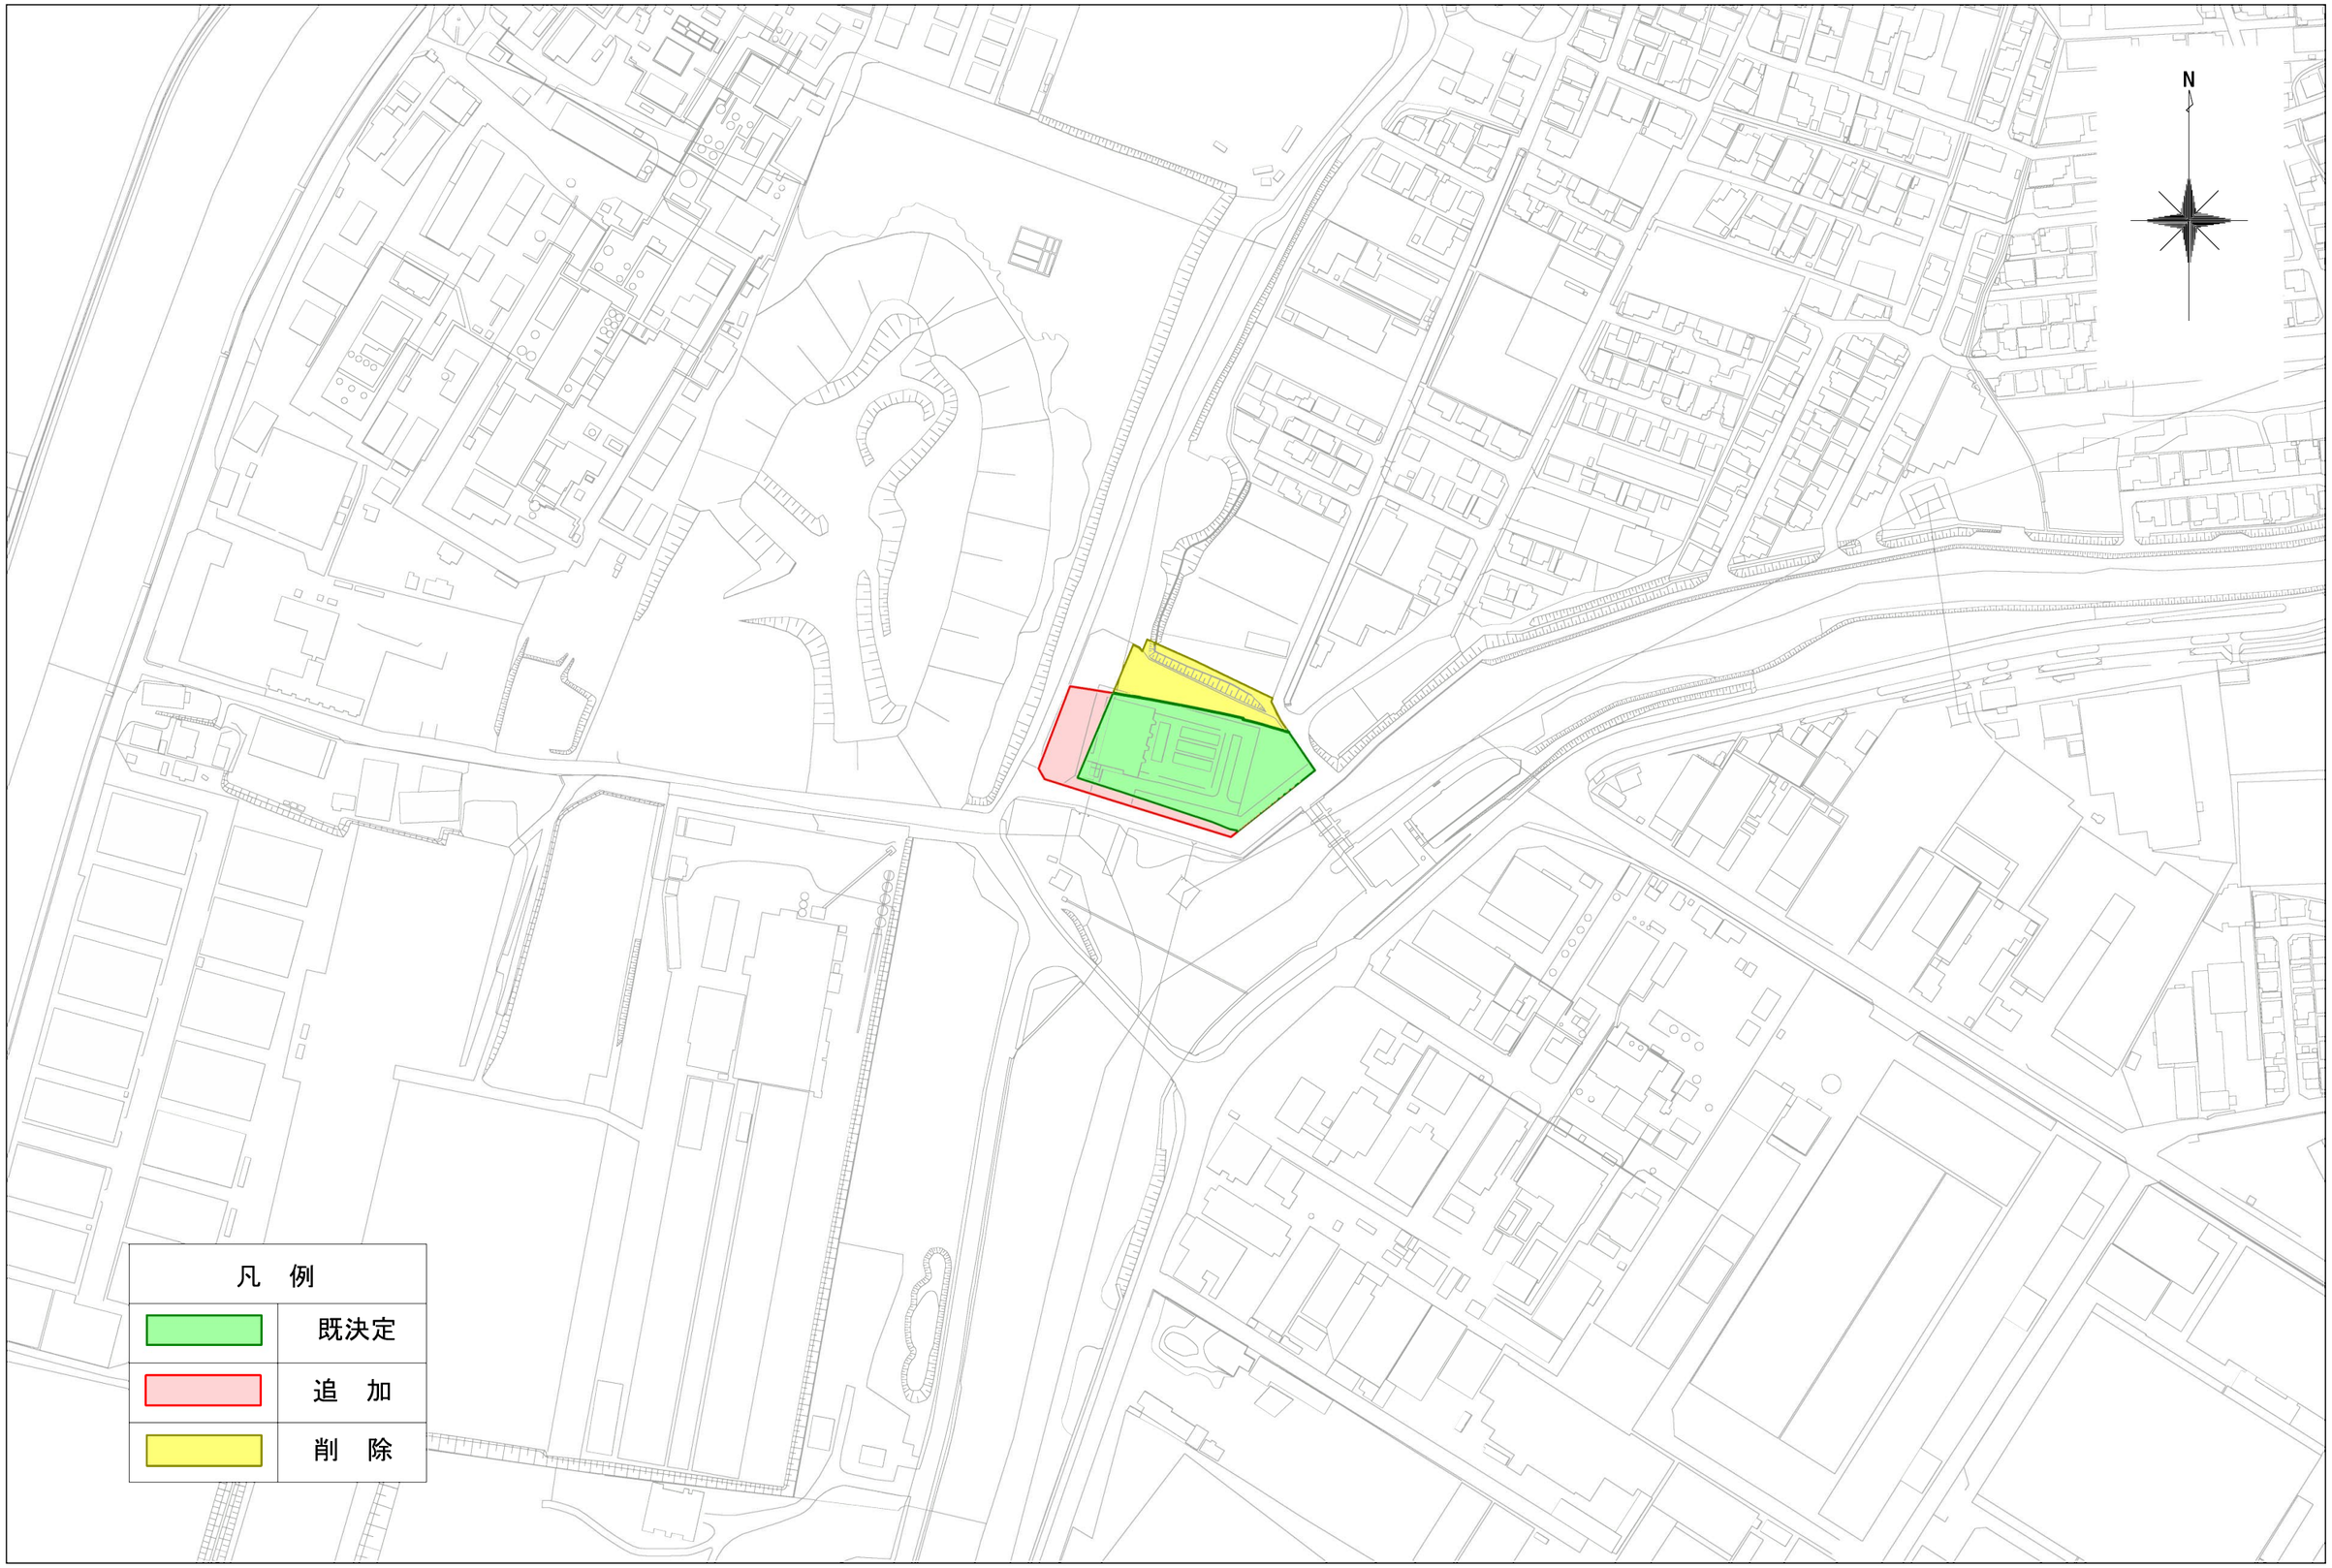

鹿島機場　計画図

S=1:2,500

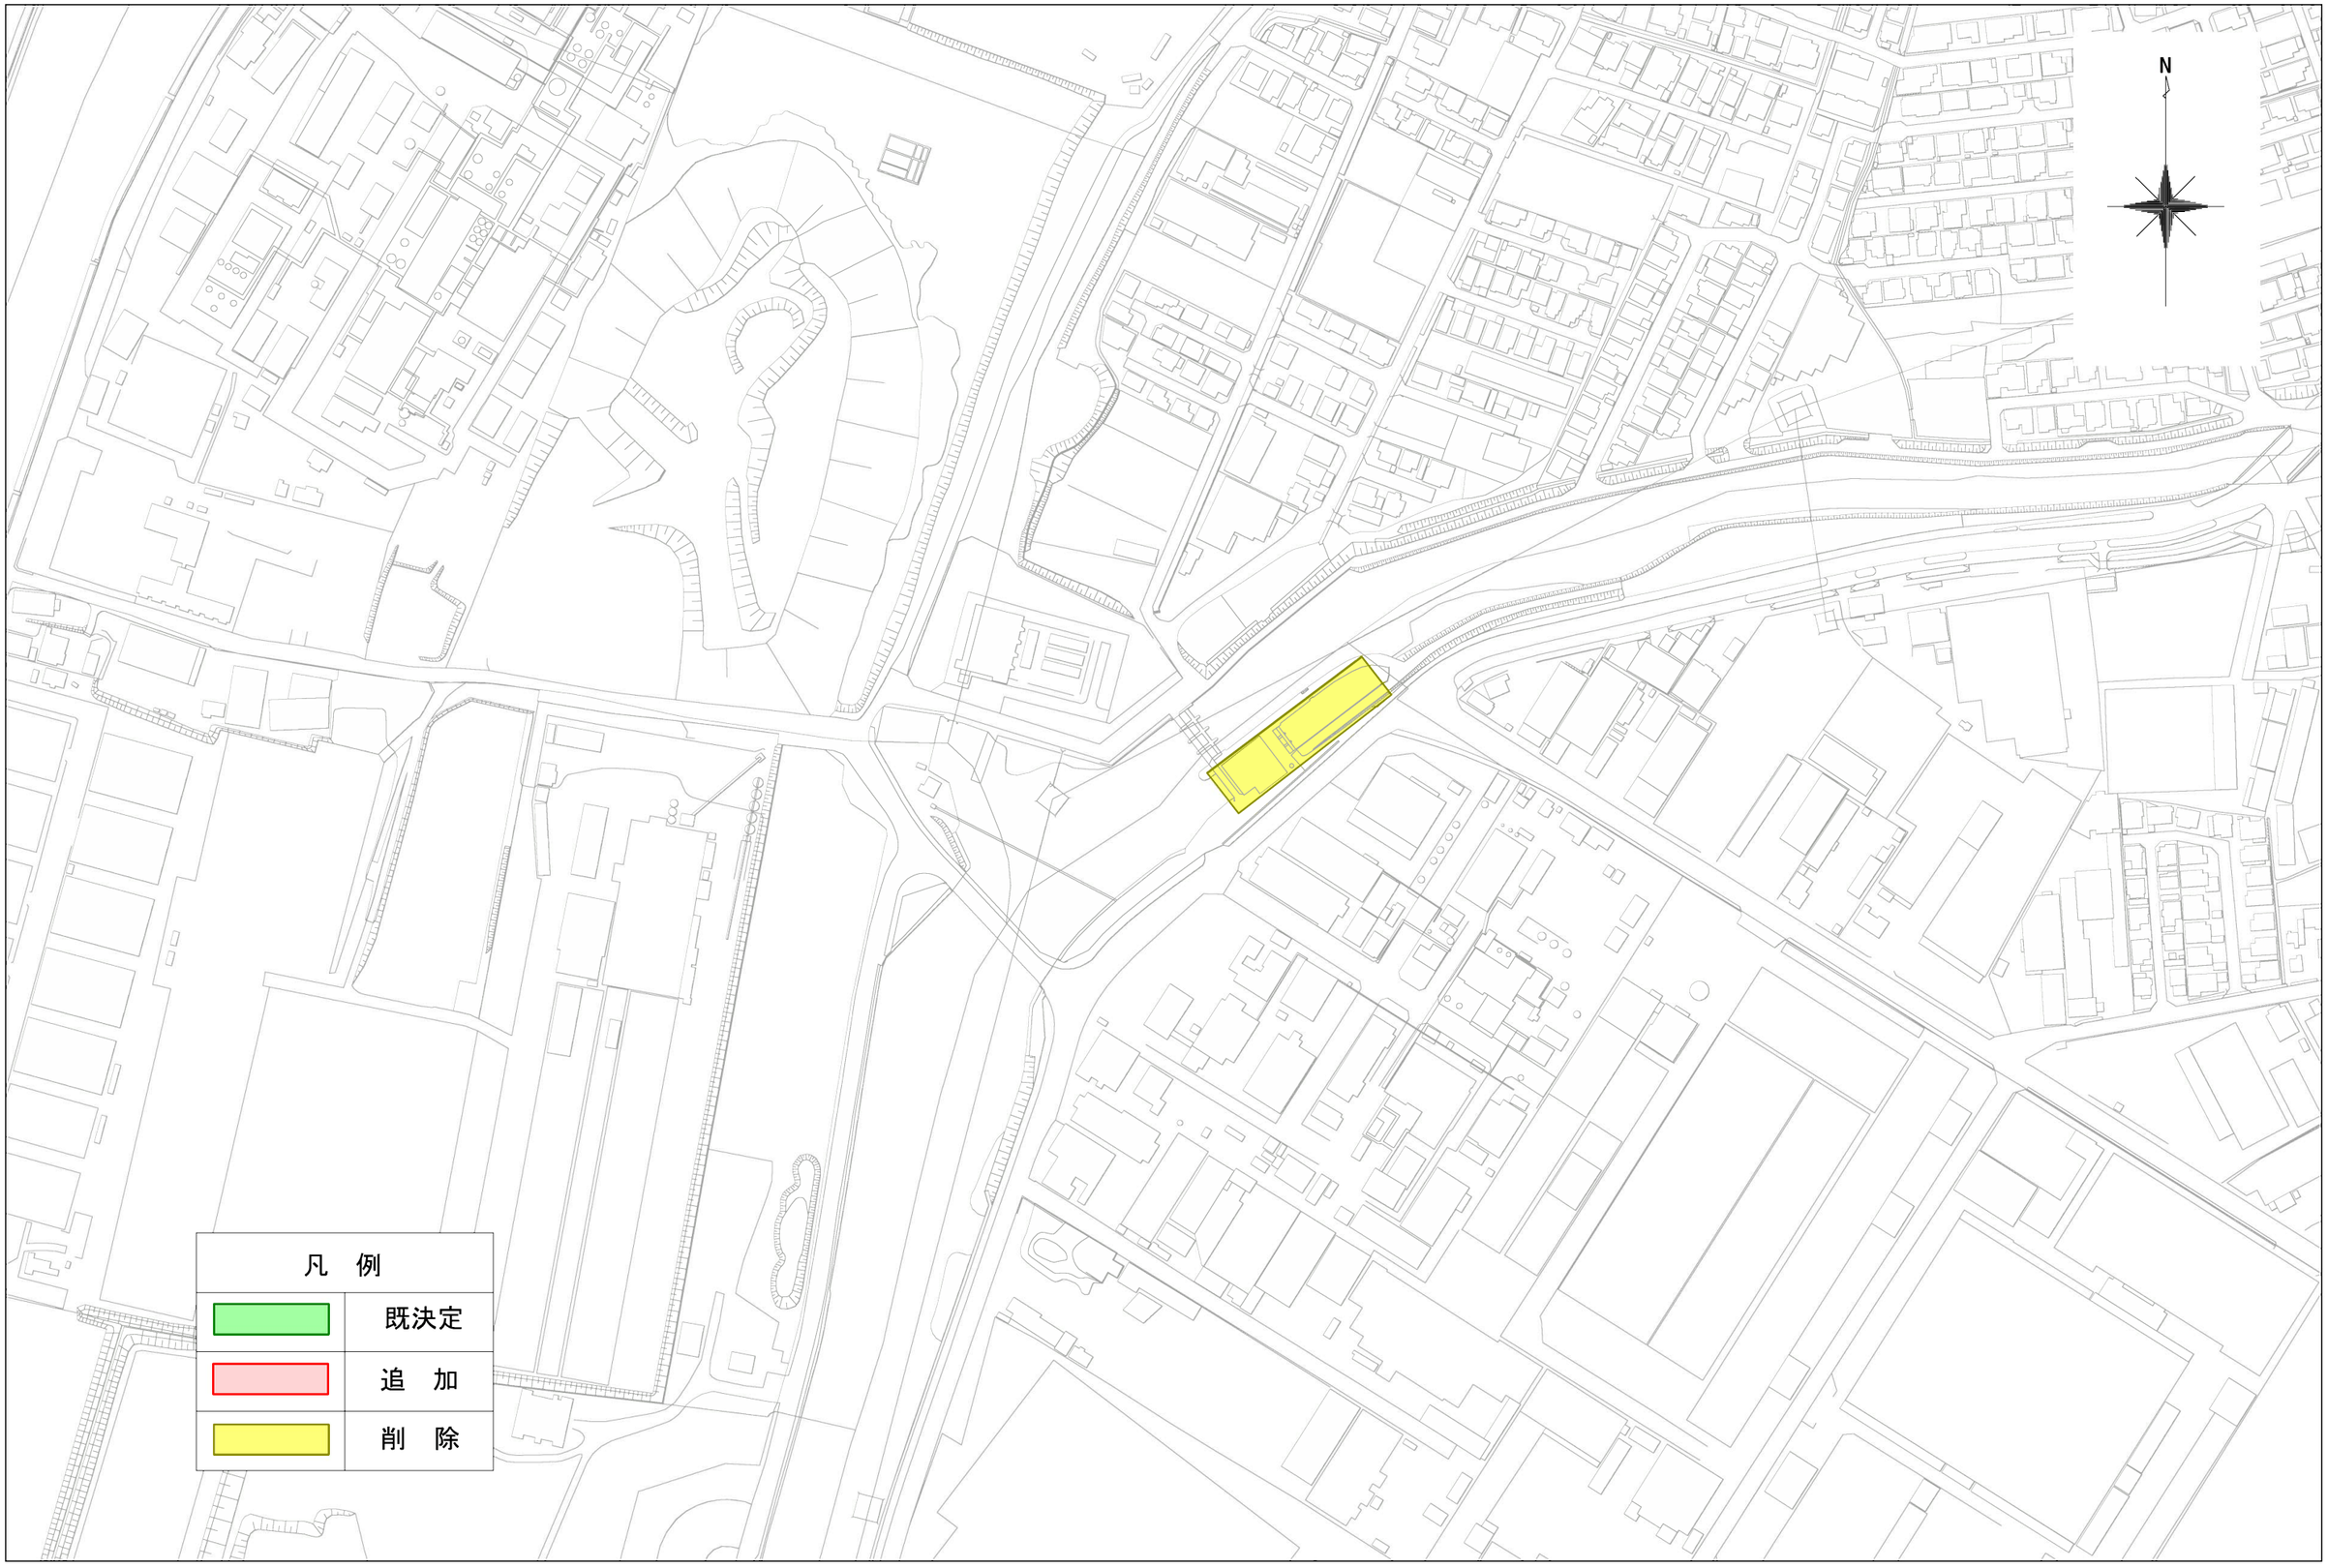

高砂浄化センター　施設計画平面図（1/2）

S=1:1,000



高砂浄化センター　施設計画平面図（2/2）

S=1:1,000



鹿島第2ポンプ場　施設計画平面図

S=1:1,000

