計画書

東播都市計画火葬場の変更（高砂市決定）

都市計画火葬場を次のように変更する。

名称		位置	面積	備考
番号	火葬場名			
1	高砂斎場	高砂市西畑４丁目	約 9,100m2	火葬炉５基

「区域は計画図表示のとおり」

理　由

「別紙理由書のとおり」


理由書

第 1 号高砂斎場は、昭和 58 年に都市計画決定し、地域の住民福祉の向上に寄与する施設である。この度、東播都市計画道路 1.4.2 号播磨臨海地域道路の都市計画決定に際し、本施設が重複することから計画の整合を図るため高砂斎場の区域を一部廃止するとともに、当該火葬場に求められる機能を担保するため一部区域を追加する。

変更前後対照表

	名　称		位置	面積	備考
	番号	火葬場名			
変更前	1	高砂斎場	高砂市西畑 4 丁目	約 0.8ha	火葬炉 5 基
変更後	1	高砂斎場	高砂市西畑 4 丁目	約 9,100m2	火葬炉 5 基

東播都市計画（高砂市）総括図

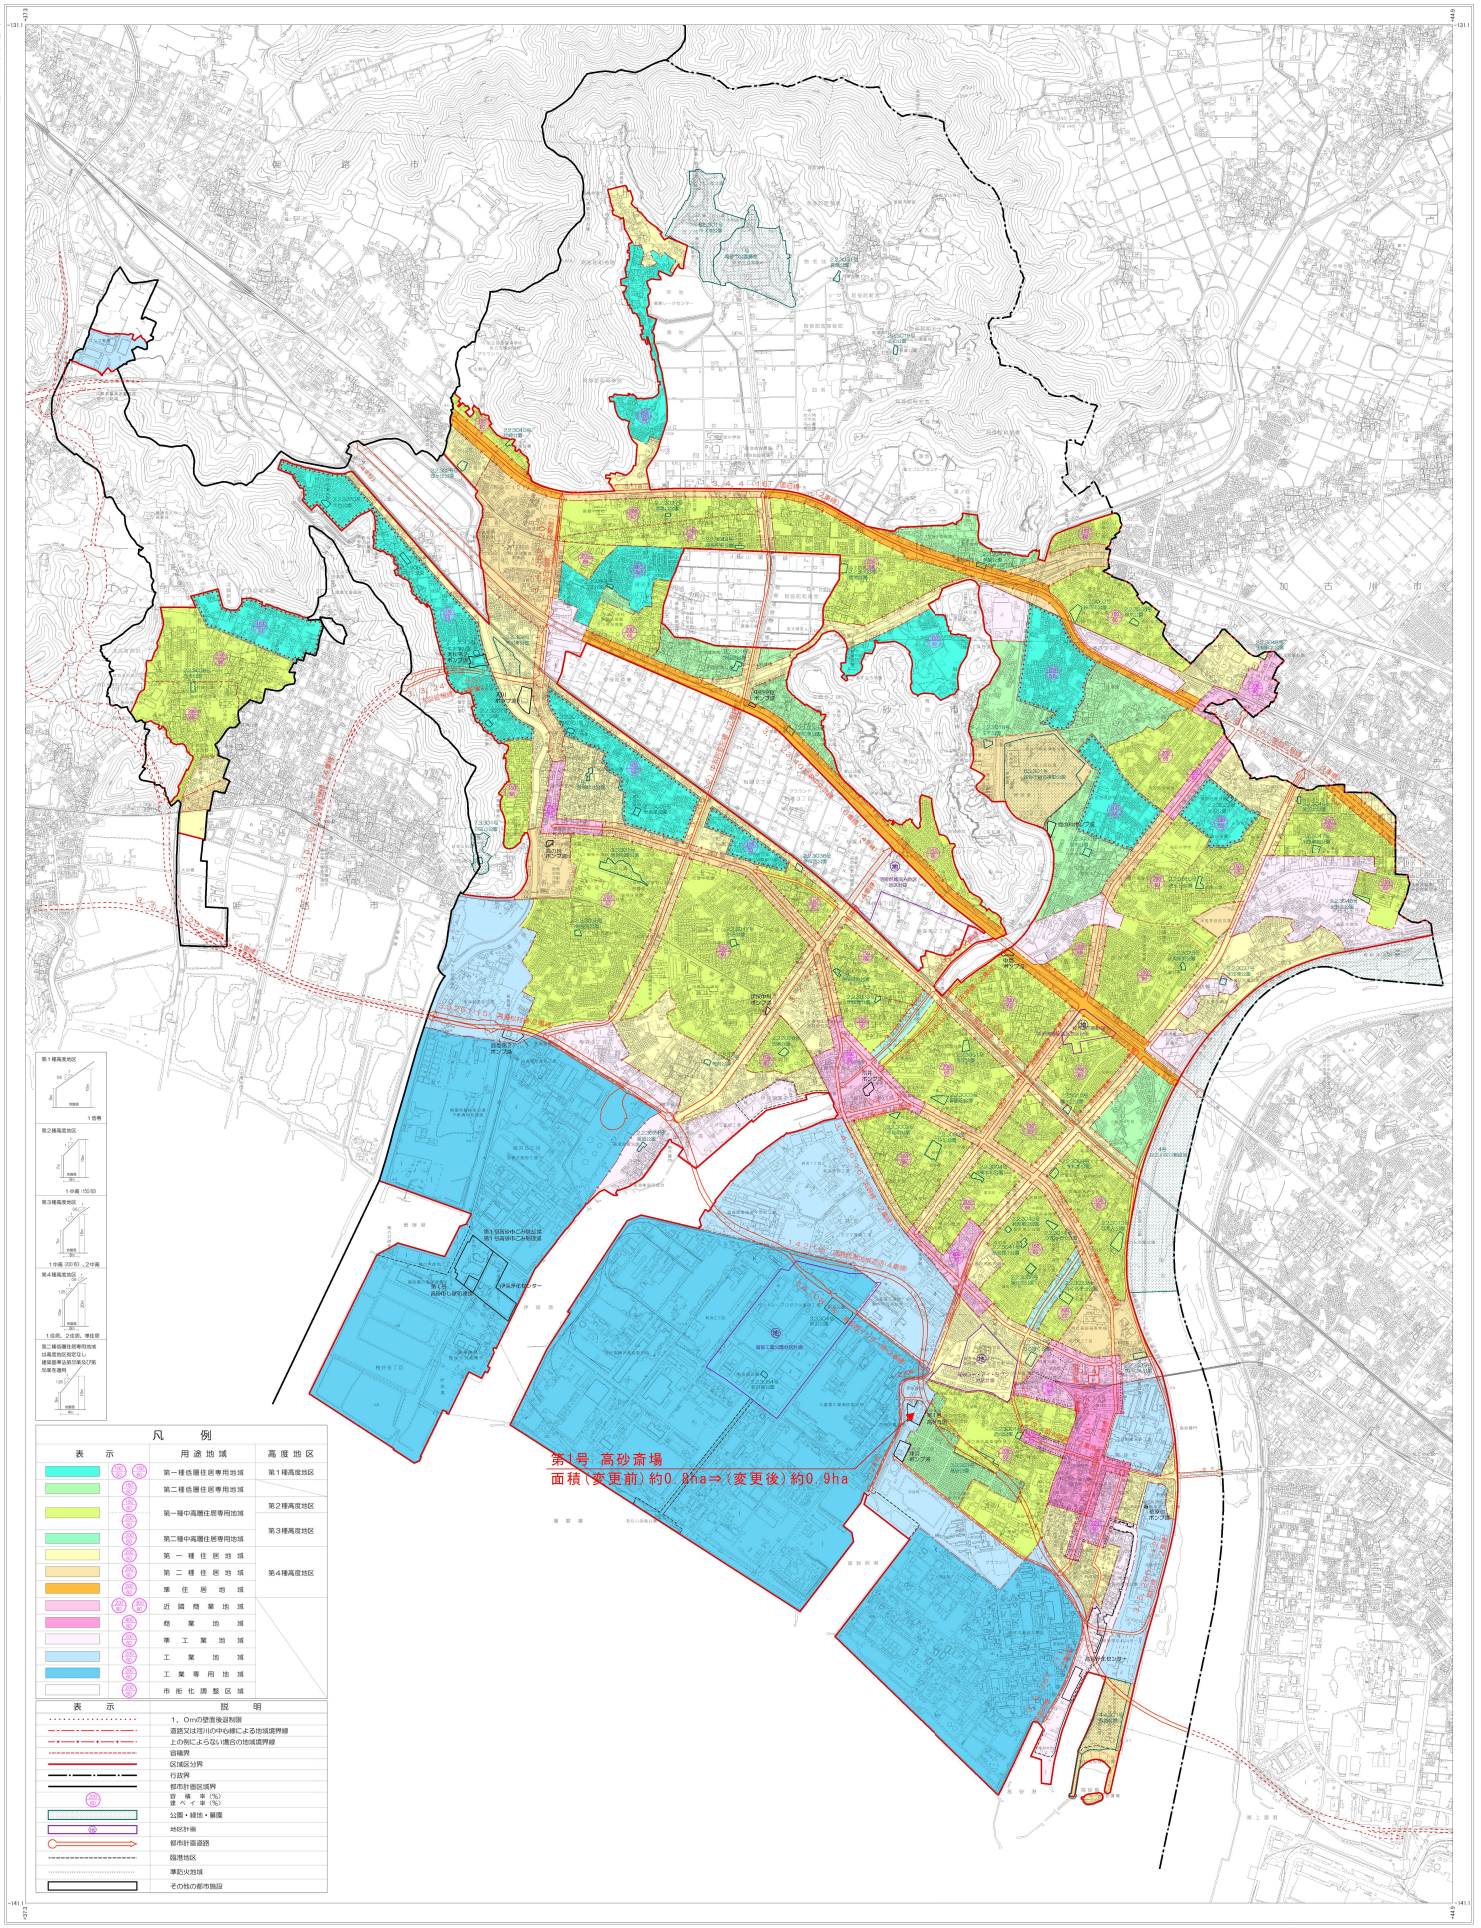

令和五年三月印刷

この地図は平成25年10月印刷1：2500高砂都市計画図を縮小編集したものである。
「平成25年10月版

座標系 第Ⅴ系
等高線間隔 10m

1:10,000

この図面は、都市計画の概要を示すものであり厳密さから詳細については、兵庫県広域振興局都市計画課（1:2,500 決定図面）をご閲覧下さい。

高砂斎場　計画図

S=1:2,500

