計画書

東播都市計画公園の変更（高砂市決定）

都市計画公園中、3.3.303高砂公園ほか1公園を次のように変更する。

種別	名　称		位　置	面 積	備 考
	番号	公園名			
近隣	3.3.303	高砂公園	高砂市西畑２丁目	約 0.5ha	多目的広場、休養施設（面積及び区域の変更）
地区	4.4.301	向島公園	高砂市高砂町向島町	約 6.2ha	野球場、テニスコート、エントランス広場、多目的広場、管理棟、植栽、駐車場、駐輪場、便所（面積及び区域の変更）

「区域は計画図表示のとおり」

理　由

「別紙理由書のとおり」

理由書

高砂公園は平成 11 年に都市計画決定された近隣公園であり、現在供用し、近隣住民のレクリエーションの場として利用されている。

向島公園は昭和 27 年に都市計画決定、昭和 59 年に都市計画変更された地区公園であり、現在一部供用し、市民のスポーツ、レクリエーションの場と活用されている。


この度、東播都市計画道路 1.4.2 号播磨臨海地域道路の都市計画決定に際し、本施設が重複することから計画の整合を図るため高砂公園及び向島公園の区域を一部廃止する。また、向島公園の未供用区域は、当該公園に求められる機能が既供用区域で既に担保されており、今後も事業が見込まれないことから併せてこれら区域の廃止も行う。

変更前後対照表

	種別	名　称		位　置	面　積	備　考
		番号	公園名			
変更前	近隣	3.3.303	高砂公園	高砂市西畑 2 丁目	約 1.5ha	憩いの広場、テニスコート、ゲートボール場、休養施設
変更後	近隣	3.3.303	高砂公園	高砂市西畑 2 丁目	約 0.5ha	多目的広場、休養施設

	種別	名　称		位　置	面　積	備　考
		番号	公園名			
変更前	地区	4.4.301	向島公園	高砂市高砂町 向島町	約 7.8ha	野球場、テニスコート、芝生広場、動物の広場、子供の広場、エントランス広場、休憩所、管理棟、植栽、駐車場、駐輪場、便所
変更後	地区	4.4.301	向島公園	高砂市高砂町 向島町	約 6.2ha	野球場、テニスコート、エントランス広場、多目的広場、管理棟、植栽、駐車場、駐輪場、便所

東播都市計画（高砂市）総括図

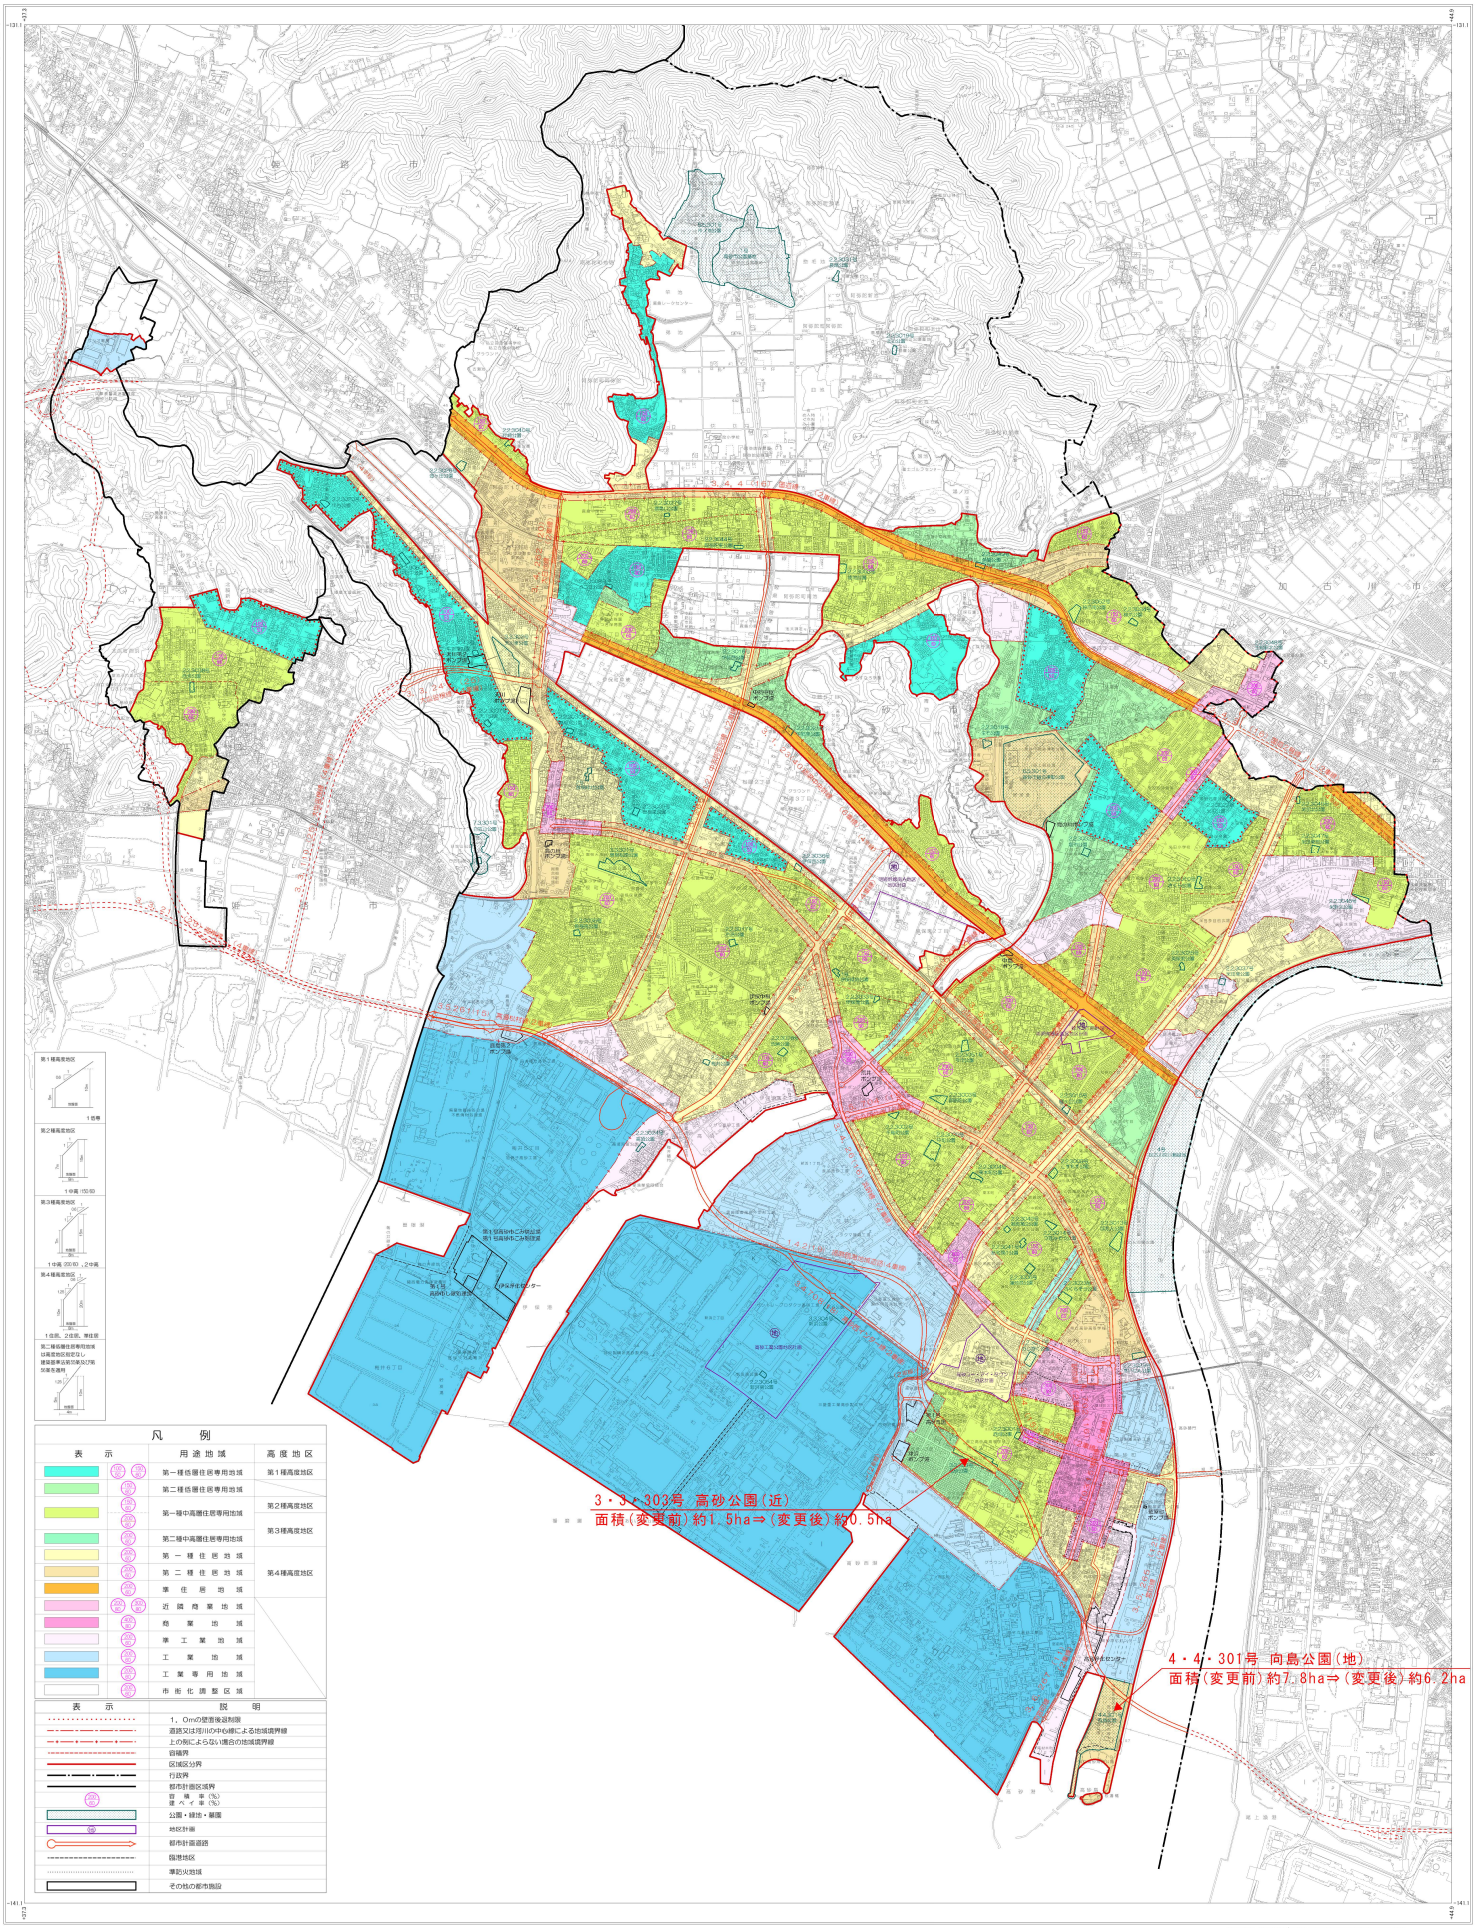

令和五年三月作図

兵庫県高砂市

この地図は平成２５年１０月現在１：２５００高砂都市計画図を縮小編集したものである。
「平成２５年１０月版

座標系 第Ⅴ系
等高線間隔 10m

1:10,000

この図面は、都市計画の概要を示すものであり厳密さから詳細については、兵庫県広域振興局に別途閲覧の際は１：2,500 決定図書をご閲覧下さい。

3．3．303号　高砂公園　計画図

S=1:2,500



4. 4. 301号　向島公園　計画図

S=1:2,500

