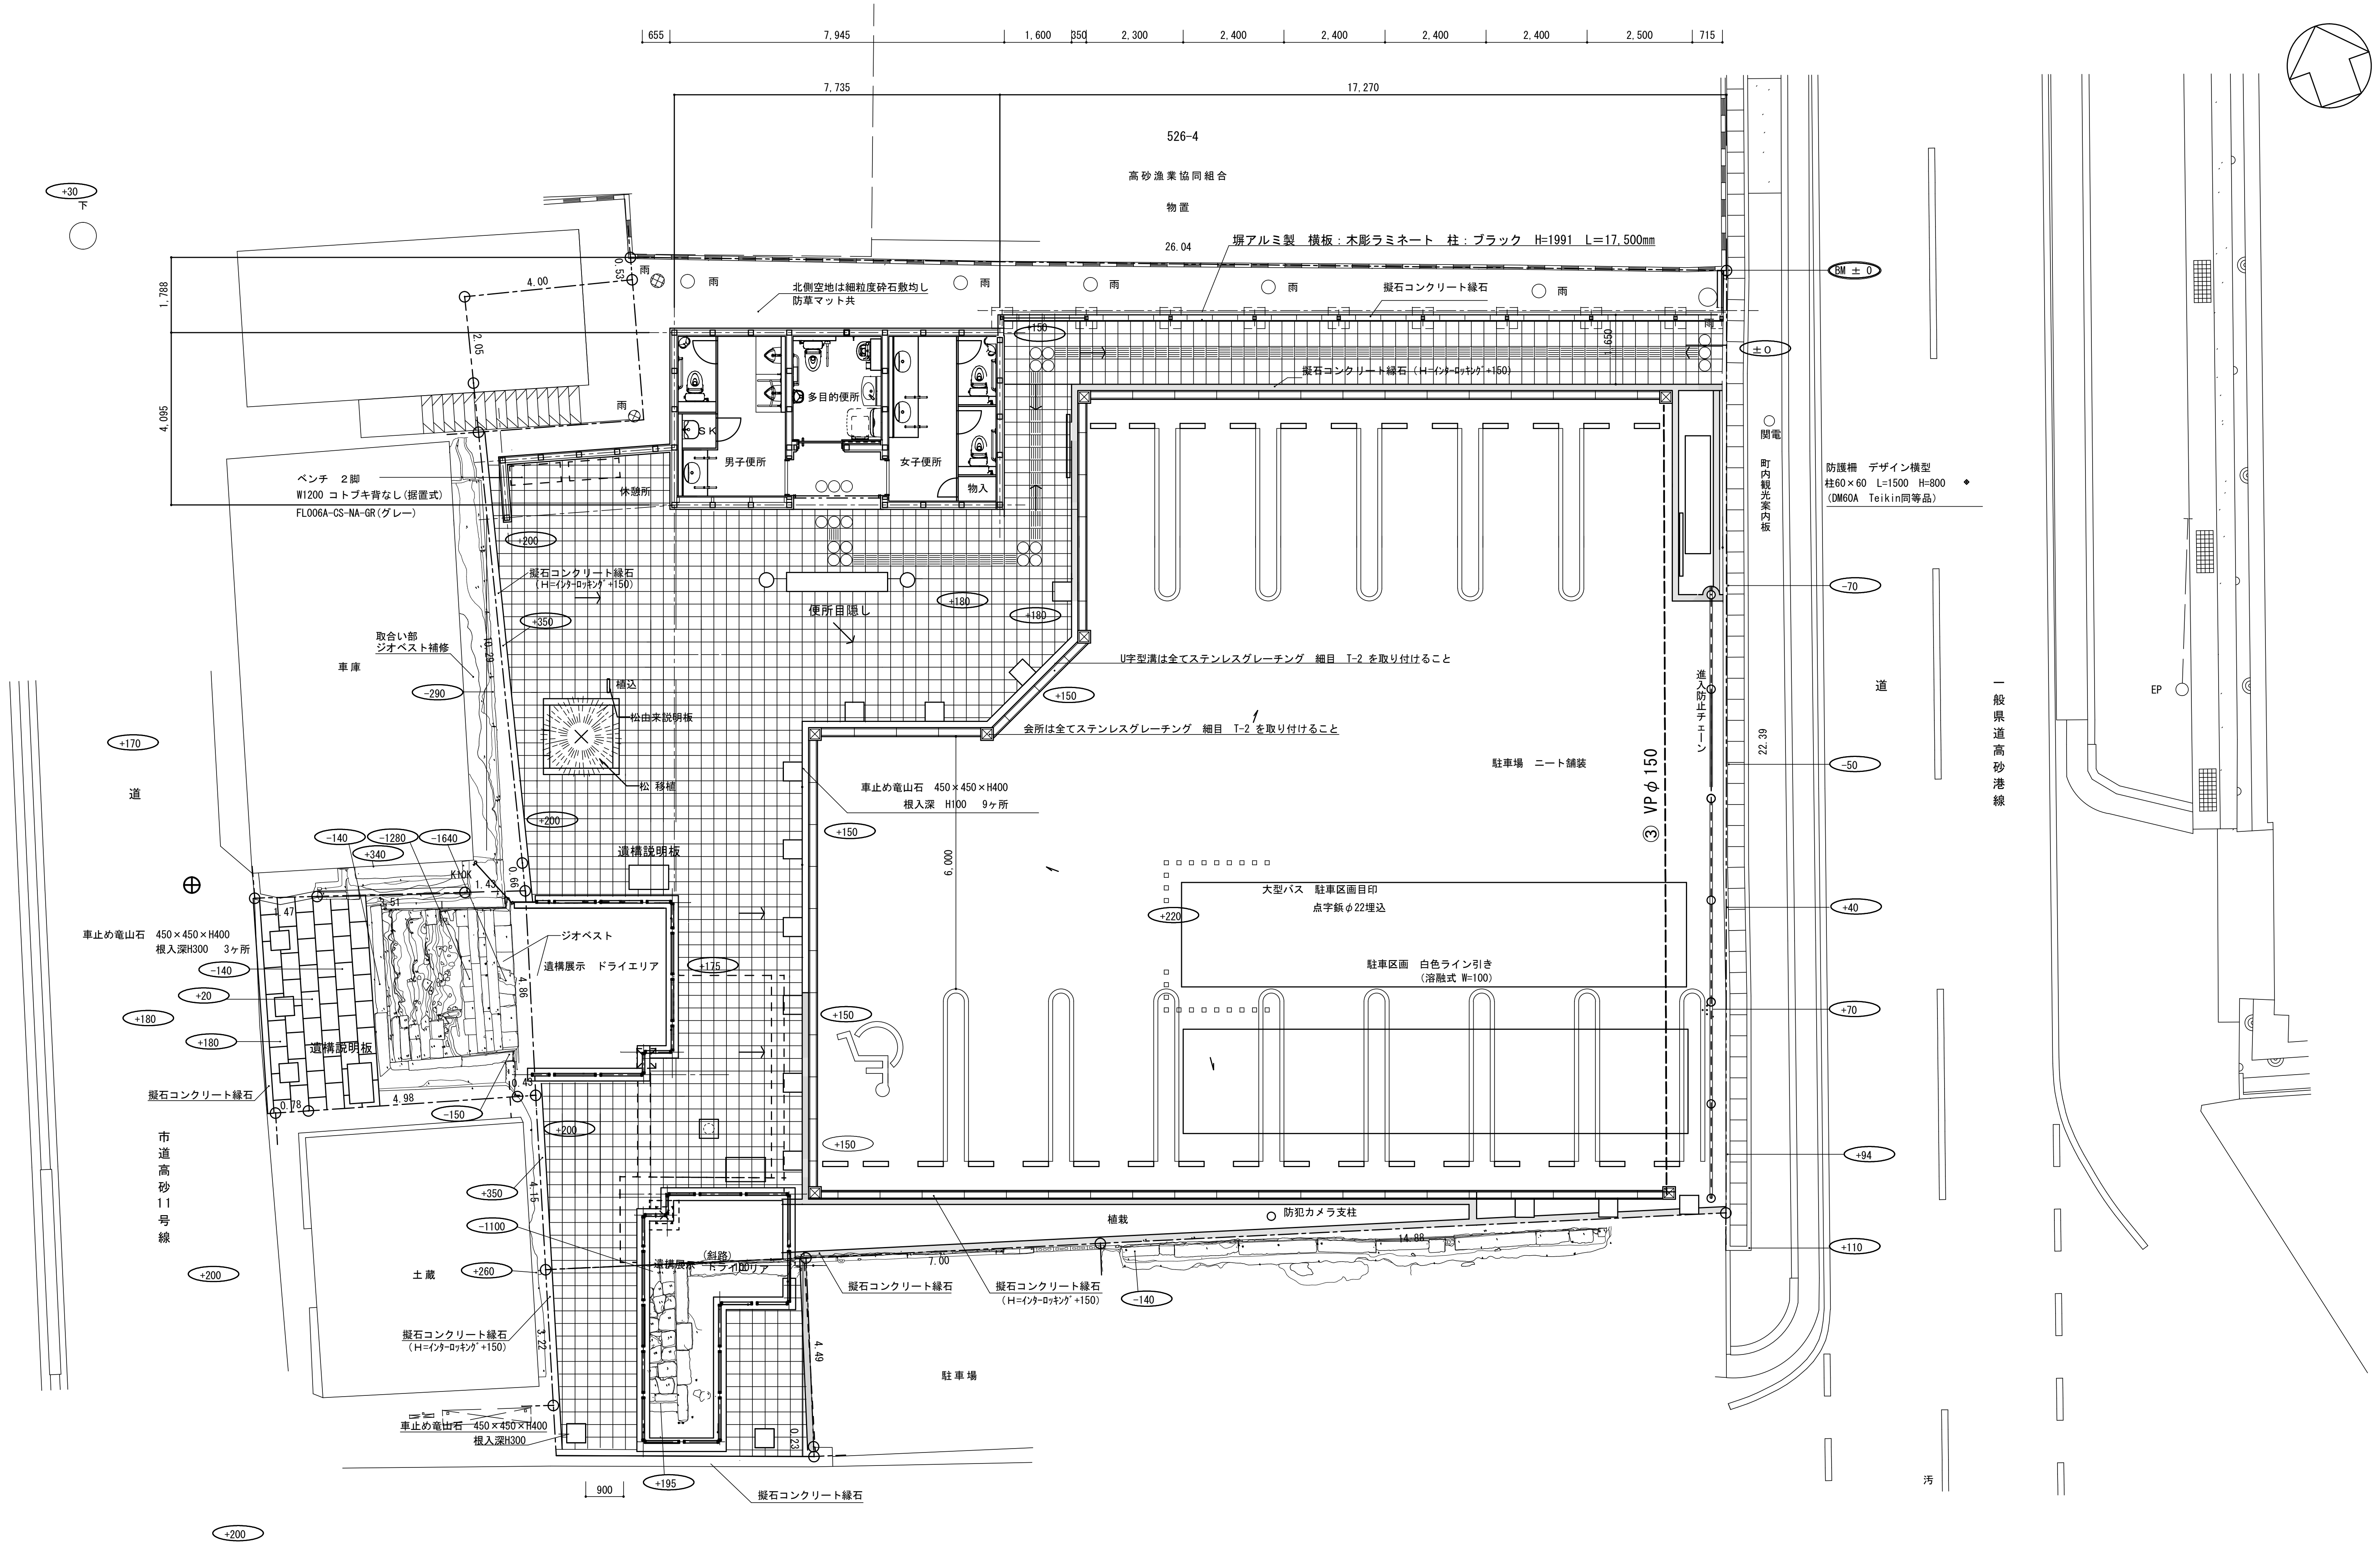
655
7,945
1,600
350
2,300
2,400
2,400
2,400
2,400
2,500
715
7,735
17,270
526-4
高砂漁業協同組合
物置
26.04
塀アルミ製　横板：木彫ラミネート　柱：ブラック　H=1991　L=17,500mm
BM ± 0
±0
+30
下
1,788
4,095
4.00
0.53
2.05
雨
北側空地は細粒度砕石敷均し
防草マット共
擬石コンクリート縁石
擬石コンクリート縁石（H=インターロッキング+150）
+150
1,650
SK
多目的便所
男子便所
女子便所
物入
休憩所
ベンチ　2脚
W1200 コトブキ背なし(据置式)
FL006A-CS-NA-GR(グレー)
+200
擬石コンクリート縁石
（H=インターロッキング+150）
+350
取合い部
ジオベスト補修
車庫
10.29
-290
便所目隠し
+180
+180
植込
松由来説明板
松 移植
+170
道
+200
U字型溝は全てステンレスグレーチング　細目　T-2 を取り付けること
会所は全てステンレスグレーチング　細目　T-2 を取り付けること
+150
車止め竜山石　450×450×H400
根入深　H100　9ヶ所
6,000
駐車場　ニート舗装
③ VPφ150
進入防止チェーン
22.39
関電
町内観光案内板
防護柵　デザイン横型
柱60×60　L=1500　H=800
(DM60A　Teikin同等品)
-70
-50
+40
+70
+94
+110
道
一般県道高砂港線
EP
大型バス　駐車区画目印
点字鋲φ22埋込
+220
駐車区画　白色ライン引き
（溶融式 W=100）
+150
+150
-140
-1280
-1640
+340
K10K
1.43
0.66
1.47
3.51
遺構説明板
ジオベスト
遺構展示　ドライエリア
+175
4.86
車止め竜山石　450×450×H400
根入深H300　3ヶ所
-140
+20
+180
+180
遺構説明板
擬石コンクリート縁石
0.78
4.98
0.43
-150
+200
市道高砂11号線
+350
4.15
-1100
+260
土蔵
+200
擬石コンクリート縁石
（H=インターロッキング+150）
3.22
（斜路）
遺構展示　ドライエリア
7.00
14.88
植栽
防犯カメラ支柱
擬石コンクリート縁石
擬石コンクリート縁石
（H=インターロッキング+150）
-140
4.49
駐車場
車止め竜山石　450×450×H400
根入深H300
0.23
900
+195
擬石コンクリート縁石
+200
汚

特記仕様		備考	擬石コンクリート縁石の ▨ 範囲は、GL＋150とする。 図示なき擬石コンクリート縁石は、GL±0とする。	検印	
				製図	

高砂・堀川周辺地区整備工事

architect office ATELIER FORM
建築設計／監理　アトリエフォルム
姫路市南駅前町６３　クリスタルビル３０１　TEL 079(288)9339　FAX079(288)9341
高砂オフィス　高砂市曽根町２３８６番１２　TEL 079(448)7123

図名	配置・外構平面図	
縮尺	S＝1：100	
図番	№．６（建築６）	2017．09