


# 周辺インフラ整備図2（上水・下水・ガス配管図）

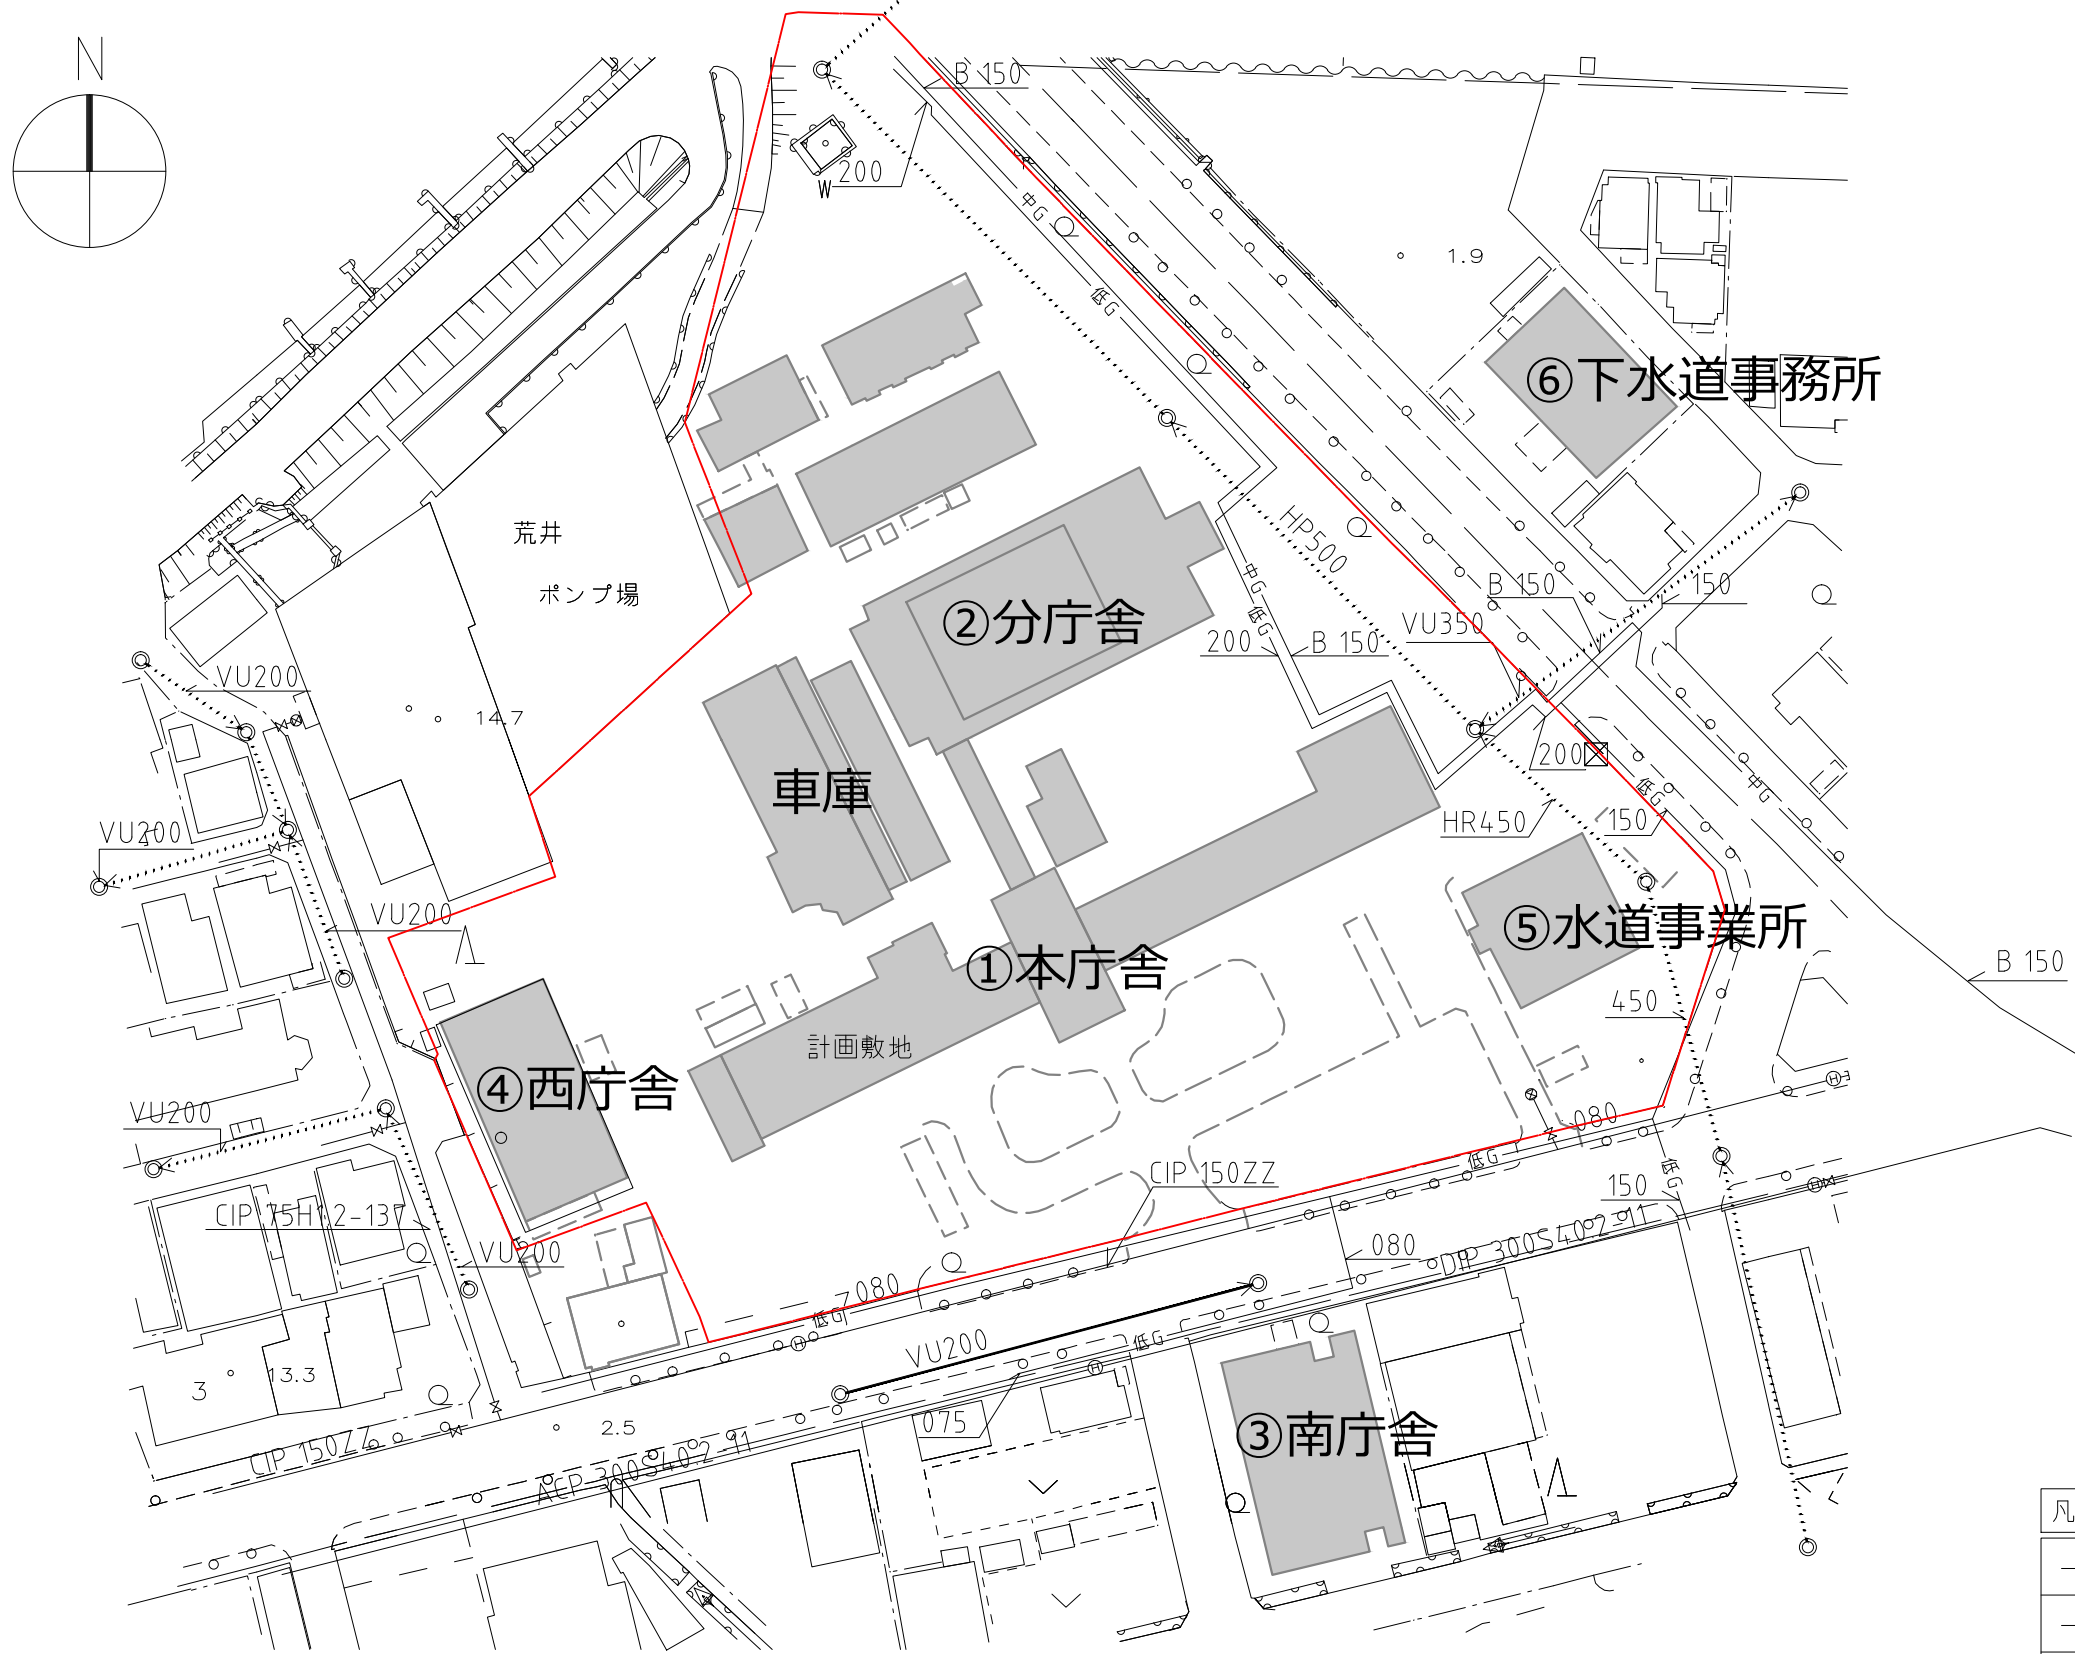

凡例	
— 低G —	: 低圧ガス
— 中G —	: 中圧ガス
.....	: 排水
———	: 給水

(縮尺：—)