15-07

道　路　台　帳　図

令和七年三月十四日調製
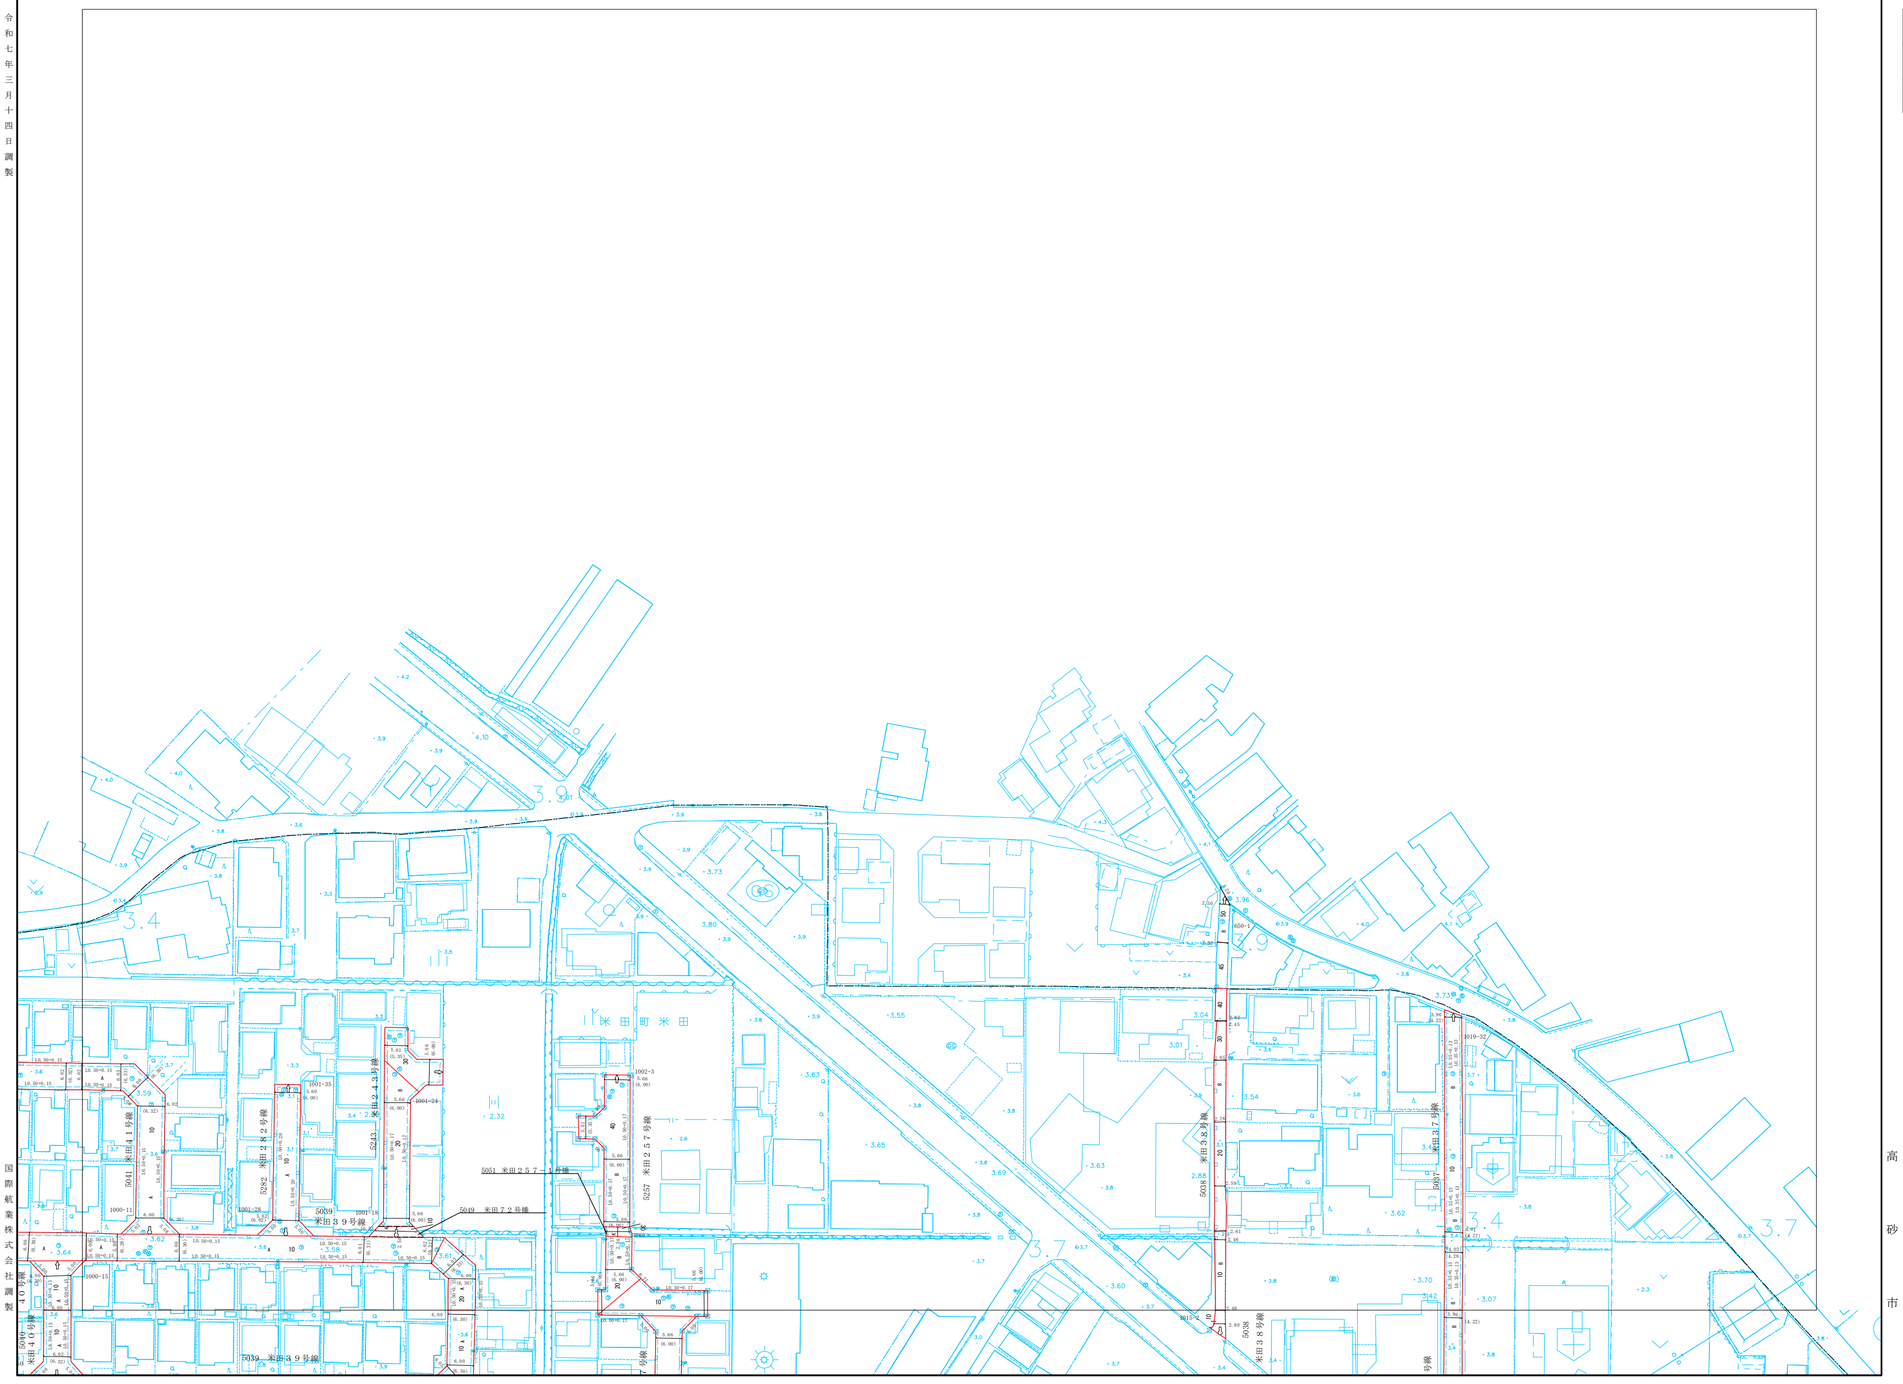
15-01		
15-06	15-07	
15-11	15-12	15-13